

Сообщение о возможном установлении публичного сервитута

В соответствии со статьей 39.42 Земельного кодекса Российской Федерации Комитет имущественных отношений Санкт-Петербурга информирует о рассмотрении ходатайства об установлении публичного сервитута и возможном установлении публичного сервитута в отношении земель и земельных участков согласно схеме расположения границ публичного сервитута:

№	Адрес или местоположение участка, в отношении которого испрашивается публичный сервитут	Кадастровый номер земельного участка, в отношении которого испрашивается публичный сервитут*	Вид права	Цель, для которой устанавливается публичный сервитут
1	Санкт-Петербург, переулок Красногвардейский	78:34:0004017:5267	Публичный сервитут на 25 лет	Для целей предусмотренных п. 1 ст. 39.37 Земельного кодекса Российской Федерации. Эксплуатация существующего объекта инженерной сети, являющегося объектом регионального значения
2	Санкт-Петербург, переулок Красногвардейский	78:34:0004017:5266	Публичный сервитут на 25 лет	Для целей предусмотренных п. 1 ст. 39.37 Земельного кодекса Российской Федерации. Эксплуатация существующего объекта инженерной сети, являющегося объектом регионального значения
3	Российская Федерация, Санкт-Петербург, внутригородское муниципальное образование города федерального значения Санкт-Петербурга, муниципальный округ Ланское, Красногвардейский переулок	78:34:0004017:7550	Публичный сервитут на 25 лет	Для целей предусмотренных п. 1 ст. 39.37 Земельного кодекса Российской Федерации. Эксплуатация существующего объекта инженерной сети, являющегося объектом регионального значения
4	Местоположение установлено относительно ориентира, расположенного в границах участка. Ориентир г. Санкт-Петербург, Красногвардейский переулок. Почтовый адрес ориентира: Санкт-Петербург, пер. Красногвардейский..	78:34:0004017:1687	Публичный сервитут на 25 лет	Для целей предусмотренных п. 1 ст. 39.37 Земельного кодекса Российской Федерации. Эксплуатация существующего объекта инженерной сети, являющегося объектом регионального значения

*сведения о границах и описание местоположения границ публичного сервитута указаны в описании местоположения границ.

Обоснование необходимости установления публичного сервитута:

Ходатайство подано **Публичным акционерным обществом «Россети Ленэнерго»** (далее – ПАО «Россети Ленэнерго») (ИНН 7803002209, ОГРН 1027809170300) для эксплуатации объекта электросетевого хозяйства – «БКРТП 7495 типа 4БКРТП-1600-6/0,4» (дата принятия на баланс 30.11.2021, инвентарный номер 40027495), являющегося объектом регионального значения, необходимого для организации электроснабжения населения и подключения (технологического присоединения) к сетям инженерно-технического обеспечения.

Границы публичного сервитута устанавливаются в пределах, не превышающих размера охранных зон объектов электросетевого хозяйства, определенных постановлением Правительства Российской Федерации от 24.02.2009 № 160 «О порядке установления охранных зон объектов электросетевого хозяйства и особых условий использования земельных участков, расположенных в границах таких зон».

Заинтересованные лица могут ознакомиться с поступившим ходатайством об установлении публичного сервитута и прилагаемым к нему описанием местоположения границ публичного сервитута на личном приеме в Агентстве имущественных отношений Северного направления Санкт-Петербургского государственного казенного учреждения «Имущество Санкт-Петербурга» по адресу: 194044, Санкт-Петербург, Тобольская ул., д. 10, лит. В, приемные часы: вторник и четверг: с 09.30 до 17.30, перерыв с 12-30 до 13-20. Запись на личный прием по справочному телефону ГКУ «Имущество Санкт-Петербурга»: (812) 576-22-88.

Информация о поступившем ходатайстве об установлении публичного сервитута размещена на официальном сайте Комитета Имущественных отношений Санкт-Петербурга: <https://www.commim.spb.ru/>

Правообладатели земельных участков, в отношении которых испрашивается публичный сервитут, если их права не зарегистрированы в Едином государственном реестре недвижимости, **в течение пятнадцати дней** со дня опубликования сообщения, предусмотренного подпунктом 1 пункта 3 статьи 39.42 ЗК РФ, подают в Комитет имущественных отношений Санкт-Петербурга заявление об учете их прав (обременений прав) на земельные участки с приложением копий документов, подтверждающих эти права (обременения прав) через ящик для корреспонденции, расположенный в открытой информационной зоне 1 этажа АДК «Невская Ратуша» по адресу: 191144, Санкт-Петербург, Новгородская ул., д. 20, литера А, либо почтовым отправлением по указанному адресу.

Правообладатели земельных участков, подавшие такие заявления по истечении указанного срока, несут риски невозможности обеспечения их прав в связи с отсутствием информации о таких лицах и их правах на земельные участки.

ГРАФИЧЕСКОЕ ОПИСАНИЕ
местоположения границ населенных пунктов, территориальных зон, особо охраняемых
природных территорий, зон с особыми условиями использования территории
Публичный сервитут под объект электросетевого хозяйства "Кабельная линия 110 кВ К-103"
(наименование объекта, местоположение границ которого описано (далее - объект)

Раздел 1

Сведения об объекте		
N п/п	Характеристики объекта	Описание характеристик
1	2	3
1	Местоположение объекта	г. Санкт-Петербург
2	Площадь объекта $\pm$ величина погрешности определения площади ($P \pm \Delta P$), м ²	3894 $\pm$ 22
3	Иные характеристики объекта	1. Публичный сервитут под объект электросетевого хозяйства. Цель установления: в соответствии с п. 1 ст. 39.37 Земельного Кодекса Российской Федерации публичный сервитут устанавливается для эксплуатации существующего объекта электросетевого хозяйства "Кабельная линия 110 кВ К-103" являющегося объектом регионального значения, необходимым для организации электроснабжения населения и подключения (технологического присоединения) к сетям инженерно-технического обеспечения. Срок публичного сервитута: 25 лет. Наименование объекта публичного сервитута: Кабельная линия 110 кВ К-103 Кадастровый район: 78:34 Обладатель публичного сервитута, почтовый адрес и адрес электронной почты для связи с ним: Публичное акционерное общество «Россети Ленэнерго» (ОГРН 1027809170300, ИНН 7803002209, адрес местонахождения: 197227, Российская Федерация, Санкт-Петербург, вн.тер. г. МО Озеро Долгое, ул. Гаккелевская, д. 21, лит. А, e-mail: office@lenenergo.ru).

Раздел 2

Сведения о местоположении границ объекта					
1. Система координат МСК-1964 СПб					
2. Сведения о характерных точках границ объекта					
Обозначение характерных точек границ	Координаты, м		Метод определения координат характерной точки	Средняя квадратическая погрешность положения характерной точки (Mt), м	Описание обозначения точки на местности (при наличии)
	X	Y			
1	2	3	4	5	6
1	100103.04	114360.29	Аналитический метод	0.1	-
2	100102.03	114358.05	Аналитический метод	0.1	-
3	100106.15	114356.19	Аналитический метод	0.1	-
4	100108.89	114354.79	Аналитический метод	0.1	-
5	100109.39	114354.04	Аналитический метод	0.1	-
6	100109.50	114353.10	Аналитический метод	0.1	-
7	100109.30	114351.95	Аналитический метод	0.1	-
8	100108.80	114350.76	Аналитический метод	0.1	-
9	100104.05	114339.65	Аналитический метод	0.1	-

Сведения о местоположении границ объекта					
1. Система координат МСК-1964 СПб					
2. Сведения о характерных точках границ объекта					
Обозначение характерных точек границ	Координаты, м		Метод определения координат характерной точки	Средняя квадратическая погрешность положения характерной точки (Mt), м	Описание обозначения точки на местности (при наличии)
	X	Y			
10	100103.17	114336.92	Аналитический метод	0.1	-
11	100102.73	114333.95	Аналитический метод	0.1	-
12	100098.80	114323.46	Аналитический метод	0.1	-
13	100092.64	114306.76	Аналитический метод	0.1	-
14	100087.20	114291.68	Аналитический метод	0.1	-
15	100076.71	114263.44	Аналитический метод	0.1	-
16	100065.81	114233.66	Аналитический метод	0.1	-
17	100059.64	114216.96	Аналитический метод	0.1	-
18	100051.23	114194.04	Аналитический метод	0.1	-
19	100045.35	114178.02	Аналитический метод	0.1	-
20	100035.64	114151.40	Аналитический метод	0.1	-
21	100030.95	114138.87	Аналитический метод	0.1	-
22	100030.75	114138.35	Аналитический метод	0.1	-
23	100029.64	114135.77	Аналитический метод	0.1	-
24	100028.53	114134.66	Аналитический метод	0.1	-
25	100028.13	114134.44	Аналитический метод	0.1	-
26	100026.52	114134.63	Аналитический метод	0.1	-
27	100021.10	114136.69	Аналитический метод	0.1	-
28	100000.07	114145.45	Аналитический метод	0.1	-
29	99984.62	114151.78	Аналитический метод	0.1	-
30	99967.54	114158.63	Аналитический метод	0.1	-
31	99954.72	114164.07	Аналитический метод	0.1	-
32	99938.67	114171.08	Аналитический метод	0.1	-
33	99918.43	114179.93	Аналитический метод	0.1	-
34	99910.89	114183.06	Аналитический метод	0.1	-
35	99910.36	114183.16	Аналитический метод	0.1	-
36	99908.92	114183.08	Аналитический метод	0.1	-
37	99907.98	114182.86	Аналитический метод	0.1	-
38	99905.21	114181.47	Аналитический метод	0.1	-
39	99898.96	114178.47	Аналитический метод	0.1	-
40	99888.97	114173.53	Аналитический метод	0.1	-
41	99879.96	114169.19	Аналитический метод	0.1	-
42	99868.34	114163.51	Аналитический метод	0.1	-
43	99860.26	114159.59	Аналитический метод	0.1	-
44	99859.04	114159.00	Аналитический метод	0.1	-
45	99858.77	114158.80	Аналитический метод	0.1	-
46	99858.09	114158.13	Аналитический метод	0.1	-
47	99857.89	114157.86	Аналитический метод	0.1	-
48	99857.72	114157.28	Аналитический метод	0.1	-
49	99857.68	114156.78	Аналитический метод	0.1	-
50	99857.60	114154.95	Аналитический метод	0.1	-
51	99857.69	114154.72	Аналитический метод	0.1	-
52	99857.76	114154.62	Аналитический метод	0.1	-
53	99859.15	114152.53	Аналитический метод	0.1	-
54	99859.62	114151.57	Аналитический метод	0.1	-
55	99861.08	114146.22	Аналитический метод	0.1	-
56	99861.18	114145.98	Аналитический метод	0.1	-

Сведения о местоположении границ объекта					
1. Система координат МСК-1964 СПб					
2. Сведения о характерных точках границ объекта					
Обозначение характерных точек границ	Координаты, м		Метод определения координат характерной точки	Средняя квадратическая погрешность положения характерной точки (Mt), м	Описание обозначения точки на местности (при наличии)
	X	Y			
57	99861.43	114145.73	Аналитический метод	0.1	-
58	99864.60	114135.62	Аналитический метод	0.1	-
59	99867.11	114120.46	Аналитический метод	0.1	-
60	99867.03	114120.37	Аналитический метод	0.1	-
61	99866.90	114119.89	Аналитический метод	0.1	-
62	99866.94	114119.61	Аналитический метод	0.1	-
63	99869.71	114110.20	Аналитический метод	0.1	-
64	99875.59	114090.94	Аналитический метод	0.1	-
65	99879.71	114079.11	Аналитический метод	0.1	-
66	99884.76	114062.35	Аналитический метод	0.1	-
67	99886.74	114056.50	Аналитический метод	0.1	-
68	99886.83	114056.28	Аналитический метод	0.1	-
69	99889.12	114050.91	Аналитический метод	0.1	-
70	99891.81	114042.40	Аналитический метод	0.1	-
71	99891.90	114042.20	Аналитический метод	0.1	-
72	99892.08	114041.96	Аналитический метод	0.1	-
73	99894.04	114040.14	Аналитический метод	0.1	-
74	99894.22	114040.01	Аналитический метод	0.1	-
75	99894.72	114039.88	Аналитический метод	0.1	-
76	99894.89	114039.92	Аналитический метод	0.1	-
77	99909.39	114032.74	Аналитический метод	0.1	-
78	99909.43	114032.61	Аналитический метод	0.1	-
79	99909.64	114032.38	Аналитический метод	0.1	-
80	99910.04	114032.05	Аналитический метод	0.1	-
81	99910.21	114031.36	Аналитический метод	0.1	-
82	99910.31	114031.10	Аналитический метод	0.1	-
83	99910.63	114030.78	Аналитический метод	0.1	-
84	99930.26	113968.35	Аналитический метод	0.1	-
85	99930.20	113968.24	Аналитический метод	0.1	-
86	99930.20	113967.77	Аналитический метод	0.1	-
87	99930.25	113967.61	Аналитический метод	0.1	-
88	99931.05	113965.01	Аналитический метод	0.1	-
89	99931.22	113964.68	Аналитический метод	0.1	-
90	99931.32	113964.59	Аналитический метод	0.1	-
91	99932.25	113959.92	Аналитический метод	0.1	-
92	99917.23	113923.24	Аналитический метод	0.1	-
93	99913.11	113921.57	Аналитический метод	0.1	-
94	99912.97	113921.59	Аналитический метод	0.1	-
95	99912.63	113921.55	Аналитический метод	0.1	-
96	99896.66	113916.48	Аналитический метод	0.1	-
97	99896.51	113916.44	Аналитический метод	0.1	-
98	99896.12	113916.16	Аналитический метод	0.1	-
99	99892.68	113915.09	Аналитический метод	0.1	-
100	99892.56	113915.11	Аналитический метод	0.1	-
101	99892.23	113915.08	Аналитический метод	0.1	-
102	99892.11	113915.04	Аналитический метод	0.1	-
103	99869.45	113908.29	Аналитический метод	0.1	-

Сведения о местоположении границ объекта					
1. Система координат МСК-1964 СПб					
2. Сведения о характерных точках границ объекта					
Обозначение характерных точек границ	Координаты, м		Метод определения координат характерной точки	Средняя квадратическая погрешность положения характерной точки (Mt), м	Описание обозначения точки на местности (при наличии)
	X	Y			
104	99842.97	113900.36	Аналитический метод	0.1	-
105	99821.81	113893.84	Аналитический метод	0.1	-
106	99811.15	113890.82	Аналитический метод	0.1	-
107	99809.25	113890.35	Аналитический метод	0.1	-
108	99803.38	113888.67	Аналитический метод	0.1	-
109	99799.24	113887.33	Аналитический метод	0.1	-
110	99798.84	113887.06	Аналитический метод	0.1	-
111	99798.71	113886.87	Аналитический метод	0.1	-
112	99766.84	113880.13	Аналитический метод	0.1	-
113	99766.41	113880.29	Аналитический метод	0.1	-
114	99765.94	113880.23	Аналитический метод	0.1	-
115	99765.83	113880.18	Аналитический метод	0.1	-
116	99763.70	113879.11	Аналитический метод	0.1	-
117	99763.56	113879.02	Аналитический метод	0.1	-
118	99751.88	113870.47	Аналитический метод	0.1	-
119	99751.73	113870.33	Аналитический метод	0.1	-
120	99751.54	113869.99	Аналитический метод	0.1	-
121	99751.50	113869.86	Аналитический метод	0.1	-
122	99738.56	113858.30	Аналитический метод	0.1	-
123	99738.41	113858.33	Аналитический метод	0.1	-
124	99738.01	113858.27	Аналитический метод	0.1	-
125	99737.72	113858.10	Аналитический метод	0.1	-
126	99729.12	113850.78	Аналитический метод	0.1	-
127	99704.44	113828.16	Аналитический метод	0.1	-
128	99704.33	113828.06	Аналитический метод	0.1	-
129	99704.19	113827.84	Аналитический метод	0.1	-
130	99701.65	113822.71	Аналитический метод	0.1	-
131	99693.75	113816.59	Аналитический метод	0.1	-
132	99693.65	113816.51	Аналитический метод	0.1	-
133	99685.36	113809.09	Аналитический метод	0.1	-
134	99685.27	113809.01	Аналитический метод	0.1	-
135	99685.05	113808.58	Аналитический метод	0.1	-
136	99685.05	113808.36	Аналитический метод	0.1	-
137	99678.06	113798.70	Аналитический метод	0.1	-
138	99670.66	113790.45	Аналитический метод	0.1	-
139	99663.84	113785.97	Аналитический метод	0.1	-
140	99662.70	113785.88	Аналитический метод	0.1	-
141	99660.63	113786.87	Аналитический метод	0.1	-
142	99653.23	113791.89	Аналитический метод	0.1	-
143	99644.41	113799.62	Аналитический метод	0.1	-
144	99643.97	113799.79	Аналитический метод	0.1	-
145	99643.79	113799.77	Аналитический метод	0.1	-
146	99642.08	113801.20	Аналитический метод	0.1	-
147	99642.03	113801.41	Аналитический метод	0.1	-
148	99641.75	113801.74	Аналитический метод	0.1	-
149	99637.38	113805.04	Аналитический метод	0.1	-
150	99637.26	113805.13	Аналитический метод	0.1	-

Сведения о местоположении границ объекта					
1. Система координат МСК-1964 СПб					
2. Сведения о характерных точках границ объекта					
Обозначение характерных точек границ	Координаты, м		Метод определения координат характерной точки	Средняя квадратическая погрешность положения характерной точки (Mt), м	Описание обозначения точки на местности (при наличии)
	X	Y			
151	99613.16	113821.80	Аналитический метод	0.1	-
152	99612.79	113821.95	Аналитический метод	0.1	-
153	99612.68	113821.97	Аналитический метод	0.1	-
154	99608.86	113824.16	Аналитический метод	0.1	-
155	99607.44	113825.82	Аналитический метод	0.1	-
156	99607.25	113825.99	Аналитический метод	0.1	-
157	99606.93	113826.11	Аналитический метод	0.1	-
158	99598.42	113831.73	Аналитический метод	0.1	-
159	99582.04	113843.47	Аналитический метод	0.1	-
160	99581.93	113843.54	Аналитический метод	0.1	-
161	99572.49	113849.42	Аналитический метод	0.1	-
162	99572.36	113849.50	Аналитический метод	0.1	-
163	99561.45	113855.08	Аналитический метод	0.1	-
164	99561.31	113855.15	Аналитический метод	0.1	-
165	99556.02	113857.49	Аналитический метод	0.1	-
166	99550.23	113860.51	Аналитический метод	0.1	-
167	99546.05	113862.42	Аналитический метод	0.1	-
168	99533.97	113867.31	Аналитический метод	0.1	-
169	99520.21	113874.65	Аналитический метод	0.1	-
170	99520.12	113875.01	Аналитический метод	0.1	-
171	99519.80	113875.37	Аналитический метод	0.1	-
172	99519.36	113875.54	Аналитический метод	0.1	-
173	99519.17	113875.53	Аналитический метод	0.1	-
174	99516.72	113875.35	Аналитический метод	0.1	-
175	99516.44	113875.29	Аналитический метод	0.1	-
176	99516.27	113875.17	Аналитический метод	0.1	-
177	99419.69	113882.98	Аналитический метод	0.1	-
178	99419.26	113882.92	Аналитический метод	0.1	-
179	99419.09	113882.80	Аналитический метод	0.1	-
180	99418.79	113883.14	Аналитический метод	0.1	-
181	99418.30	113883.33	Аналитический метод	0.1	-
182	99418.16	113883.33	Аналитический метод	0.1	-
183	99415.45	113883.27	Аналитический метод	0.1	-
184	99415.11	113883.21	Аналитический метод	0.1	-
185	99414.19	113882.81	Аналитический метод	0.1	-
186	99413.83	113882.56	Аналитический метод	0.1	-
187	99413.63	113882.20	Аналитический метод	0.1	-
188	99413.61	113882.06	Аналитический метод	0.1	-
189	99402.15	113875.21	Аналитический метод	0.1	-
190	99398.79	113874.49	Аналитический метод	0.1	-
191	99397.09	113874.01	Аналитический метод	0.1	-
192	99391.23	113872.33	Аналитический метод	0.1	-
193	99388.05	113871.24	Аналитический метод	0.1	-
194	99387.73	113871.05	Аналитический метод	0.1	-
195	99384.60	113868.20	Аналитический метод	0.1	-
196	99384.38	113867.78	Аналитический метод	0.1	-
197	99383.47	113864.29	Аналитический метод	0.1	-

Сведения о местоположении границ объекта					
1. Система координат МСК-1964 СПб					
2. Сведения о характерных точках границ объекта					
Обозначение характерных точек границ	Координаты, м		Метод определения координат характерной точки	Средняя квадратическая погрешность положения характерной точки (Mt), м	Описание обозначения точки на местности (при наличии)
	X	Y			
198	99355.29	113854.10	Аналитический метод	0.1	-
199	99354.90	113853.83	Аналитический метод	0.1	-
200	99354.68	113853.41	Аналитический метод	0.1	-
201	99354.68	113852.93	Аналитический метод	0.1	-
202	99354.90	113852.50	Аналитический метод	0.1	-
203	99355.24	113852.26	Аналитический метод	0.1	-
204	99355.38	113852.22	Аналитический метод	0.1	-
205	99355.24	113851.94	Аналитический метод	0.1	-
206	99355.24	113851.46	Аналитический метод	0.1	-
207	99355.46	113851.03	Аналитический метод	0.1	-
208	99355.85	113850.76	Аналитический метод	0.1	-
209	99356.33	113850.70	Аналитический метод	0.1	-
210	99356.56	113850.76	Аналитический метод	0.1	-
211	99364.50	113853.73	Аналитический метод	0.1	-
212	99354.65	113849.42	Аналитический метод	0.1	-
213	99323.46	113837.26	Аналитический метод	0.1	-
214	99276.67	113816.29	Аналитический метод	0.1	-
215	99277.54	113813.78	Аналитический метод	0.1	-
216	99324.46	113834.81	Аналитический метод	0.1	-
217	99355.68	113846.99	Аналитический метод	0.1	-
218	99382.30	113858.61	Аналитический метод	0.1	-
219	99382.75	113858.78	Аналитический метод	0.1	-
220	99385.52	113861.44	Аналитический метод	0.1	-
221	99385.67	113861.65	Аналитический метод	0.1	-
222	99393.90	113864.72	Аналитический метод	0.1	-
223	99394.43	113864.76	Аналитический метод	0.1	-
224	99394.70	113864.82	Аналитический метод	0.1	-
225	99395.99	113865.29	Аналитический метод	0.1	-
226	99396.19	113865.39	Аналитический метод	0.1	-
227	99396.72	113865.74	Аналитический метод	0.1	-
228	99434.90	113877.17	Аналитический метод	0.1	-
229	99435.18	113877.30	Аналитический метод	0.1	-
230	99435.50	113877.66	Аналитический метод	0.1	-
231	99435.62	113878.12	Аналитический метод	0.1	-
232	99435.50	113878.59	Аналитический метод	0.1	-
233	99435.22	113878.91	Аналитический метод	0.1	-
234	99435.25	113879.06	Аналитический метод	0.1	-
235	99435.19	113879.32	Аналитический метод	0.1	-
236	99516.24	113872.76	Аналитический метод	0.1	-
237	99516.53	113872.56	Аналитический метод	0.1	-
238	99516.91	113872.50	Аналитический метод	0.1	-
239	99518.84	113872.55	Аналитический метод	0.1	-
240	99532.87	113865.07	Аналитический метод	0.1	-
241	99532.98	113865.02	Аналитический метод	0.1	-
242	99545.04	113860.13	Аналитический метод	0.1	-
243	99549.11	113858.28	Аналитический метод	0.1	-
244	99554.90	113855.25	Аналитический метод	0.1	-

Сведения о местоположении границ объекта					
1. Система координат МСК-1964 СПб					
2. Сведения о характерных точках границ объекта					
Обозначение характерных точек границ	Координаты, м		Метод определения координат характерной точки	Средняя квадратическая погрешность положения характерной точки (Mt), м	Описание обозначения точки на местности (при наличии)
	X	Y			
245	99555.06	113855.18	Аналитический метод	0.1	-
246	99560.26	113852.88	Аналитический метод	0.1	-
247	99571.17	113847.30	Аналитический метод	0.1	-
248	99580.64	113841.40	Аналитический метод	0.1	-
249	99597.02	113829.66	Аналитический метод	0.1	-
250	99605.21	113824.25	Аналитический метод	0.1	-
251	99605.32	113824.04	Аналитический метод	0.1	-
252	99606.96	113822.15	Аналитический метод	0.1	-
253	99607.36	113821.88	Аналитический метод	0.1	-
254	99607.83	113821.82	Аналитический метод	0.1	-
255	99608.01	113821.89	Аналитический метод	0.1	-
256	99611.10	113820.11	Аналитический метод	0.1	-
257	99611.31	113819.71	Аналитический метод	0.1	-
258	99611.49	113819.55	Аналитический метод	0.1	-
259	99635.59	113802.90	Аналитический метод	0.1	-
260	99639.99	113799.59	Аналитический метод	0.1	-
261	99640.24	113799.45	Аналитический метод	0.1	-
262	99640.46	113799.42	Аналитический метод	0.1	-
263	99642.43	113797.78	Аналитический метод	0.1	-
264	99642.54	113797.57	Аналитический метод	0.1	-
265	99642.63	113797.49	Аналитический метод	0.1	-
266	99651.34	113789.80	Аналитический метод	0.1	-
267	99651.43	113789.72	Аналитический метод	0.1	-
268	99658.98	113784.50	Аналитический метод	0.1	-
269	99659.16	113784.40	Аналитический метод	0.1	-
270	99662.09	113783.17	Аналитический метод	0.1	-
271	99662.50	113783.10	Аналитический метод	0.1	-
272	99663.97	113783.19	Аналитический метод	0.1	-
273	99664.09	113783.20	Аналитический метод	0.1	-
274	99664.54	113783.37	Аналитический метод	0.1	-
275	99664.86	113783.73	Аналитический метод	0.1	-
276	99672.15	113788.56	Аналитический метод	0.1	-
277	99672.33	113788.71	Аналитический метод	0.1	-
278	99679.89	113797.14	Аналитический метод	0.1	-
279	99679.96	113797.23	Аналитический метод	0.1	-
280	99687.00	113806.96	Аналитический метод	0.1	-
281	99687.13	113807.05	Аналитический метод	0.1	-
282	99695.33	113814.42	Аналитический метод	0.1	-
283	99703.51	113820.49	Аналитический метод	0.1	-
284	99703.78	113820.81	Аналитический метод	0.1	-
285	99703.84	113820.90	Аналитический метод	0.1	-
286	99706.49	113826.40	Аналитический метод	0.1	-
287	99730.93	113848.67	Аналитический метод	0.1	-
288	99739.27	113855.78	Аналитический метод	0.1	-
289	99739.39	113855.83	Аналитический метод	0.1	-
290	99739.48	113855.90	Аналитический метод	0.1	-
291	99753.09	113868.06	Аналитический метод	0.1	-

Сведения о местоположении границ объекта					
1. Система координат МСК-1964 СПб					
2. Сведения о характерных точках границ объекта					
Обозначение характерных точек границ	Координаты, м		Метод определения координат характерной точки	Средняя квадратическая погрешность положения характерной точки (Mt), м	Описание обозначения точки на местности (при наличии)
	X	Y			
292	99753.51	113868.22	Аналитический метод	0.1	-
293	99765.09	113876.73	Аналитический метод	0.1	-
294	99767.06	113877.66	Аналитический метод	0.1	-
295	99767.20	113877.74	Аналитический метод	0.1	-
296	99799.19	113884.52	Аналитический метод	0.1	-
297	99799.55	113884.67	Аналитический метод	0.1	-
298	99799.63	113884.76	Аналитический метод	0.1	-
299	99799.95	113884.73	Аналитический метод	0.1	-
300	99800.11	113884.76	Аналитический метод	0.1	-
301	99803.40	113885.73	Аналитический метод	0.1	-
302	99803.53	113885.61	Аналитический метод	0.1	-
303	99803.85	113885.42	Аналитический метод	0.1	-
304	99804.32	113885.36	Аналитический метод	0.1	-
305	99804.46	113885.39	Аналитический метод	0.1	-
306	99809.90	113886.86	Аналитический метод	0.1	-
307	99810.21	113887.00	Аналитический метод	0.1	-
308	99810.53	113887.36	Аналитический метод	0.1	-
309	99810.63	113887.67	Аналитический метод	0.1	-
310	99810.66	113887.87	Аналитический метод	0.1	-
311	99822.62	113891.22	Аналитический метод	0.1	-
312	99843.76	113897.59	Аналитический метод	0.1	-
313	99870.23	113905.68	Аналитический метод	0.1	-
314	99893.03	113912.40	Аналитический метод	0.1	-
315	99893.32	113912.53	Аналитический метод	0.1	-
316	99893.56	113912.80	Аналитический метод	0.1	-
317	99896.81	113913.81	Аналитический метод	0.1	-
318	99897.23	113913.76	Аналитический метод	0.1	-
319	99897.41	113913.80	Аналитический метод	0.1	-
320	99913.51	113918.98	Аналитический метод	0.1	-
321	99913.77	113919.11	Аналитический метод	0.1	-
322	99913.89	113919.24	Аналитический метод	0.1	-
323	99918.72	113921.19	Аналитический метод	0.1	-
324	99918.91	113921.30	Аналитический метод	0.1	-
325	99919.23	113921.66	Аналитический метод	0.1	-
326	99919.28	113921.78	Аналитический метод	0.1	-
327	99934.68	113959.39	Аналитический метод	0.1	-
328	99934.76	113959.77	Аналитический метод	0.1	-
329	99934.74	113959.97	Аналитический метод	0.1	-
330	99933.68	113965.27	Аналитический метод	0.1	-
331	99933.73	113965.49	Аналитический метод	0.1	-
332	99933.69	113965.77	Аналитический метод	0.1	-
333	99932.91	113968.50	Аналитический метод	0.1	-
334	99932.83	113968.69	Аналитический метод	0.1	-
335	99932.65	113968.90	Аналитический метод	0.1	-
336	99912.93	114031.64	Аналитический метод	0.1	-
337	99912.96	114031.76	Аналитический метод	0.1	-
338	99912.93	114032.01	Аналитический метод	0.1	-

Сведения о местоположении границ объекта					
1. Система координат МСК-1964 СПб					
2. Сведения о характерных точках границ объекта					
Обозначение характерных точек границ	Координаты, м		Метод определения координат характерной точки	Средняя квадратическая погрешность положения характерной точки (Mt), м	Описание обозначения точки на местности (при наличии)
	X	Y			
339	99912.64	114033.13	Аналитический метод	0.1	-
340	99912.54	114033.38	Аналитический метод	0.1	-
341	99912.37	114033.59	Аналитический метод	0.1	-
342	99911.48	114034.46	Аналитический метод	0.1	-
343	99911.28	114034.61	Аналитический метод	0.1	-
344	99910.97	114034.69	Аналитический метод	0.1	-
345	99895.68	114042.26	Аналитический метод	0.1	-
346	99894.48	114043.49	Аналитический метод	0.1	-
347	99891.74	114051.83	Аналитический метод	0.1	-
348	99891.70	114051.94	Аналитический метод	0.1	-
349	99889.42	114057.51	Аналитический метод	0.1	-
350	99887.43	114063.14	Аналитический метод	0.1	-
351	99882.31	114079.89	Аналитический метод	0.1	-
352	99878.12	114091.78	Аналитический метод	0.1	-
353	99872.36	114111.29	Аналитический метод	0.1	-
354	99869.66	114120.36	Аналитический метод	0.1	-
355	99869.57	114120.57	Аналитический метод	0.1	-
356	99867.00	114136.13	Аналитический метод	0.1	-
357	99866.97	114136.26	Аналитический метод	0.1	-
358	99863.67	114146.84	Аналитический метод	0.1	-
359	99862.37	114152.43	Аналитический метод	0.1	-
360	99862.26	114152.70	Аналитический метод	0.1	-
361	99861.51	114153.98	Аналитический метод	0.1	-
362	99860.15	114155.92	Аналитический метод	0.1	-
363	99860.17	114156.72	Аналитический метод	0.1	-
364	99860.35	114156.90	Аналитический метод	0.1	-
365	99861.33	114157.38	Аналитический метод	0.1	-
366	99869.42	114161.30	Аналитический метод	0.1	-
367	99881.04	114166.97	Аналитический метод	0.1	-
368	99890.06	114171.33	Аналитический метод	0.1	-
369	99900.04	114176.26	Аналитический метод	0.1	-
370	99906.29	114179.26	Аналитический метод	0.1	-
371	99908.81	114180.53	Аналитический метод	0.1	-
372	99909.30	114180.64	Аналитический метод	0.1	-
373	99910.20	114180.69	Аналитический метод	0.1	-
374	99917.45	114177.67	Аналитический метод	0.1	-
375	99937.69	114168.83	Аналитический метод	0.1	-
376	99953.75	114161.81	Аналитический метод	0.1	-
377	99966.62	114156.35	Аналитический метод	0.1	-
378	99983.70	114149.50	Аналитический метод	0.1	-
379	99999.13	114143.18	Аналитический метод	0.1	-
380	100020.21	114134.39	Аналитический метод	0.1	-
381	100025.92	114132.22	Аналитический метод	0.1	-
382	100028.31	114131.94	Аналитический метод	0.1	-
383	100028.98	114132.10	Аналитический метод	0.1	-
384	100029.87	114132.59	Аналитический метод	0.1	-
385	100030.15	114132.80	Аналитический метод	0.1	-

Сведения о местоположении границ объекта					
1. Система координат МСК-1964 СПб					
2. Сведения о характерных точках границ объекта					
Обозначение характерных точек границ	Координаты, м		Метод определения координат характерной точки	Средняя квадратическая погрешность положения характерной точки (Mt), м	Описание обозначения точки на местности (при наличии)
	X	Y			
386	100031.58	114134.23	Аналитический метод	0.1	-
387	100031.81	114134.58	Аналитический метод	0.1	-
388	100033.03	114137.41	Аналитический метод	0.1	-
389	100033.25	114138.01	Аналитический метод	0.1	-
390	100037.94	114150.54	Аналитический метод	0.1	-
391	100047.66	114177.18	Аналитический метод	0.1	-
392	100053.54	114193.20	Аналитический метод	0.1	-
393	100061.94	114216.11	Аналитический метод	0.1	-
394	100068.12	114232.81	Аналитический метод	0.1	-
395	100079.02	114262.59	Аналитический метод	0.1	-
396	100089.51	114290.83	Аналитический метод	0.1	-
397	100094.96	114305.92	Аналитический метод	0.1	-
398	100101.11	114322.60	Аналитический метод	0.1	-
399	100105.13	114333.34	Аналитический метод	0.1	-
400	100105.58	114336.37	Аналитический метод	0.1	-
401	100106.37	114338.81	Аналитический метод	0.1	-
402	100111.06	114349.80	Аналитический метод	0.1	-
403	100111.67	114351.22	Аналитический метод	0.1	-
404	100111.96	114352.85	Аналитический метод	0.1	-
405	100111.97	114353.22	Аналитический метод	0.1	-
406	100111.80	114354.62	Аналитический метод	0.1	-
407	100111.64	114355.09	Аналитический метод	0.1	-
408	100110.76	114356.42	Аналитический метод	0.1	-
409	100110.30	114356.83	Аналитический метод	0.1	-
410	100107.19	114358.42	Аналитический метод	0.1	-
1	100103.04	114360.29	Аналитический метод	0.1	-
					-
411	99418.91	113880.87	Аналитический метод	0.1	-
412	99418.80	113880.74	Аналитический метод	0.1	-
413	99418.35	113880.57	Аналитический метод	0.1	-
414	99418.23	113880.56	Аналитический метод	0.1	-
415	99416.12	113880.55	Аналитический метод	0.1	-
416	99415.16	113880.19	Аналитический метод	0.1	-
417	99403.48	113873.21	Аналитический метод	0.1	-
418	99403.44	113873.03	Аналитический метод	0.1	-
419	99403.12	113872.67	Аналитический метод	0.1	-
420	99402.82	113872.53	Аналитический метод	0.1	-
421	99400.39	113871.85	Аналитический метод	0.1	-
422	99398.79	113871.40	Аналитический метод	0.1	-
423	99398.60	113871.02	Аналитический метод	0.1	-
424	99398.33	113870.73	Аналитический метод	0.1	-
425	99397.95	113870.57	Аналитический метод	0.1	-
426	99397.85	113869.36	Аналитический метод	0.1	-
427	99432.36	113879.55	Аналитический метод	0.1	-
428	99419.50	113880.59	Аналитический метод	0.1	-
429	99419.23	113880.65	Аналитический метод	0.1	-
411	99418.91	113880.87	Аналитический метод	0.1	-

Сведения о местоположении границ объекта					
1. Система координат МСК-1964 СПб					
2. Сведения о характерных точках границ объекта					
Обозначение характерных точек границ	Координаты, м		Метод определения координат характерной точки	Средняя квадратическая погрешность положения характерной точки (Mt), м	Описание обозначения точки на местности (при наличии)
	X	Y			
					-
430	99390.06	113869.10	Аналитический метод	0.1	-
431	99389.26	113868.88	Аналитический метод	0.1	-
432	99386.87	113866.63	Аналитический метод	0.1	-
433	99386.59	113865.42	Аналитический метод	0.1	-
434	99390.66	113866.89	Аналитический метод	0.1	-
435	99390.53	113867.08	Аналитический метод	0.1	-
436	99390.22	113867.84	Аналитический метод	0.1	-
437	99390.12	113868.32	Аналитический метод	0.1	-
438	99390.17	113868.58	Аналитический метод	0.1	-
430	99390.06	113869.10	Аналитический метод	0.1	-
					-
439	99395.42	113869.88	Аналитический метод	0.1	-
440	99392.90	113869.19	Аналитический метод	0.1	-
441	99392.75	113869.16	Аналитический метод	0.1	-
442	99392.33	113869.21	Аналитический метод	0.1	-
443	99392.38	113869.07	Аналитический метод	0.1	-
444	99393.19	113867.95	Аналитический метод	0.1	-
445	99393.31	113868.00	Аналитический метод	0.1	-
446	99393.52	113868.15	Аналитический метод	0.1	-
447	99393.67	113868.20	Аналитический метод	0.1	-
448	99394.86	113868.57	Аналитический метод	0.1	-
449	99395.36	113868.66	Аналитический метод	0.1	-
439	99395.42	113869.88	Аналитический метод	0.1	-

3. Сведения о характерных точках части (частей) границы объекта					
Обозначение характерных точек части границы	Координаты, м		Метод определения координат характерной точки	Средняя квадратическая погрешность положения характерной точки (Mt), м	Описание обозначения точки на местности (при наличии)
	X	Y			
1	2	3	4	5	6
-	-	-	-	-	-

Раздел 3


Сведения о местоположении измененных (уточненных) границ объекта							
1. Система координат МСК-1964 СПб							
2. Сведения о характерных точках границ объекта							
Обозначение характерных точек границ	Существующие координаты, м		Измененные (уточненные) координаты, м		Метод определения координат характерной точки	Средняя квадратическая погрешность положения характерной точки (Mt), м	Описание обозначения точки на местности (при наличии)
	X	Y	X	Y			
1	2	3	4	5	6	7	8
-	-	-	-	-	-	-	-

3. Сведения о характерных точках части (частей) границы объекта

Обозначение характерных точек части границы	Существующие координаты, м		Измененные (уточненные) координаты, м		Метод определения координат характерной точки	Средняя квадратическая погрешность положения характерной точки (Mt), м	Описание обозначения точки на местности (при наличии)
	X	Y	X	Y			
1	2	3	4	5	6	7	8
-	-	-	-	-	-	-	-

План границ объекта

Обзорная схема границ публичного сервитута

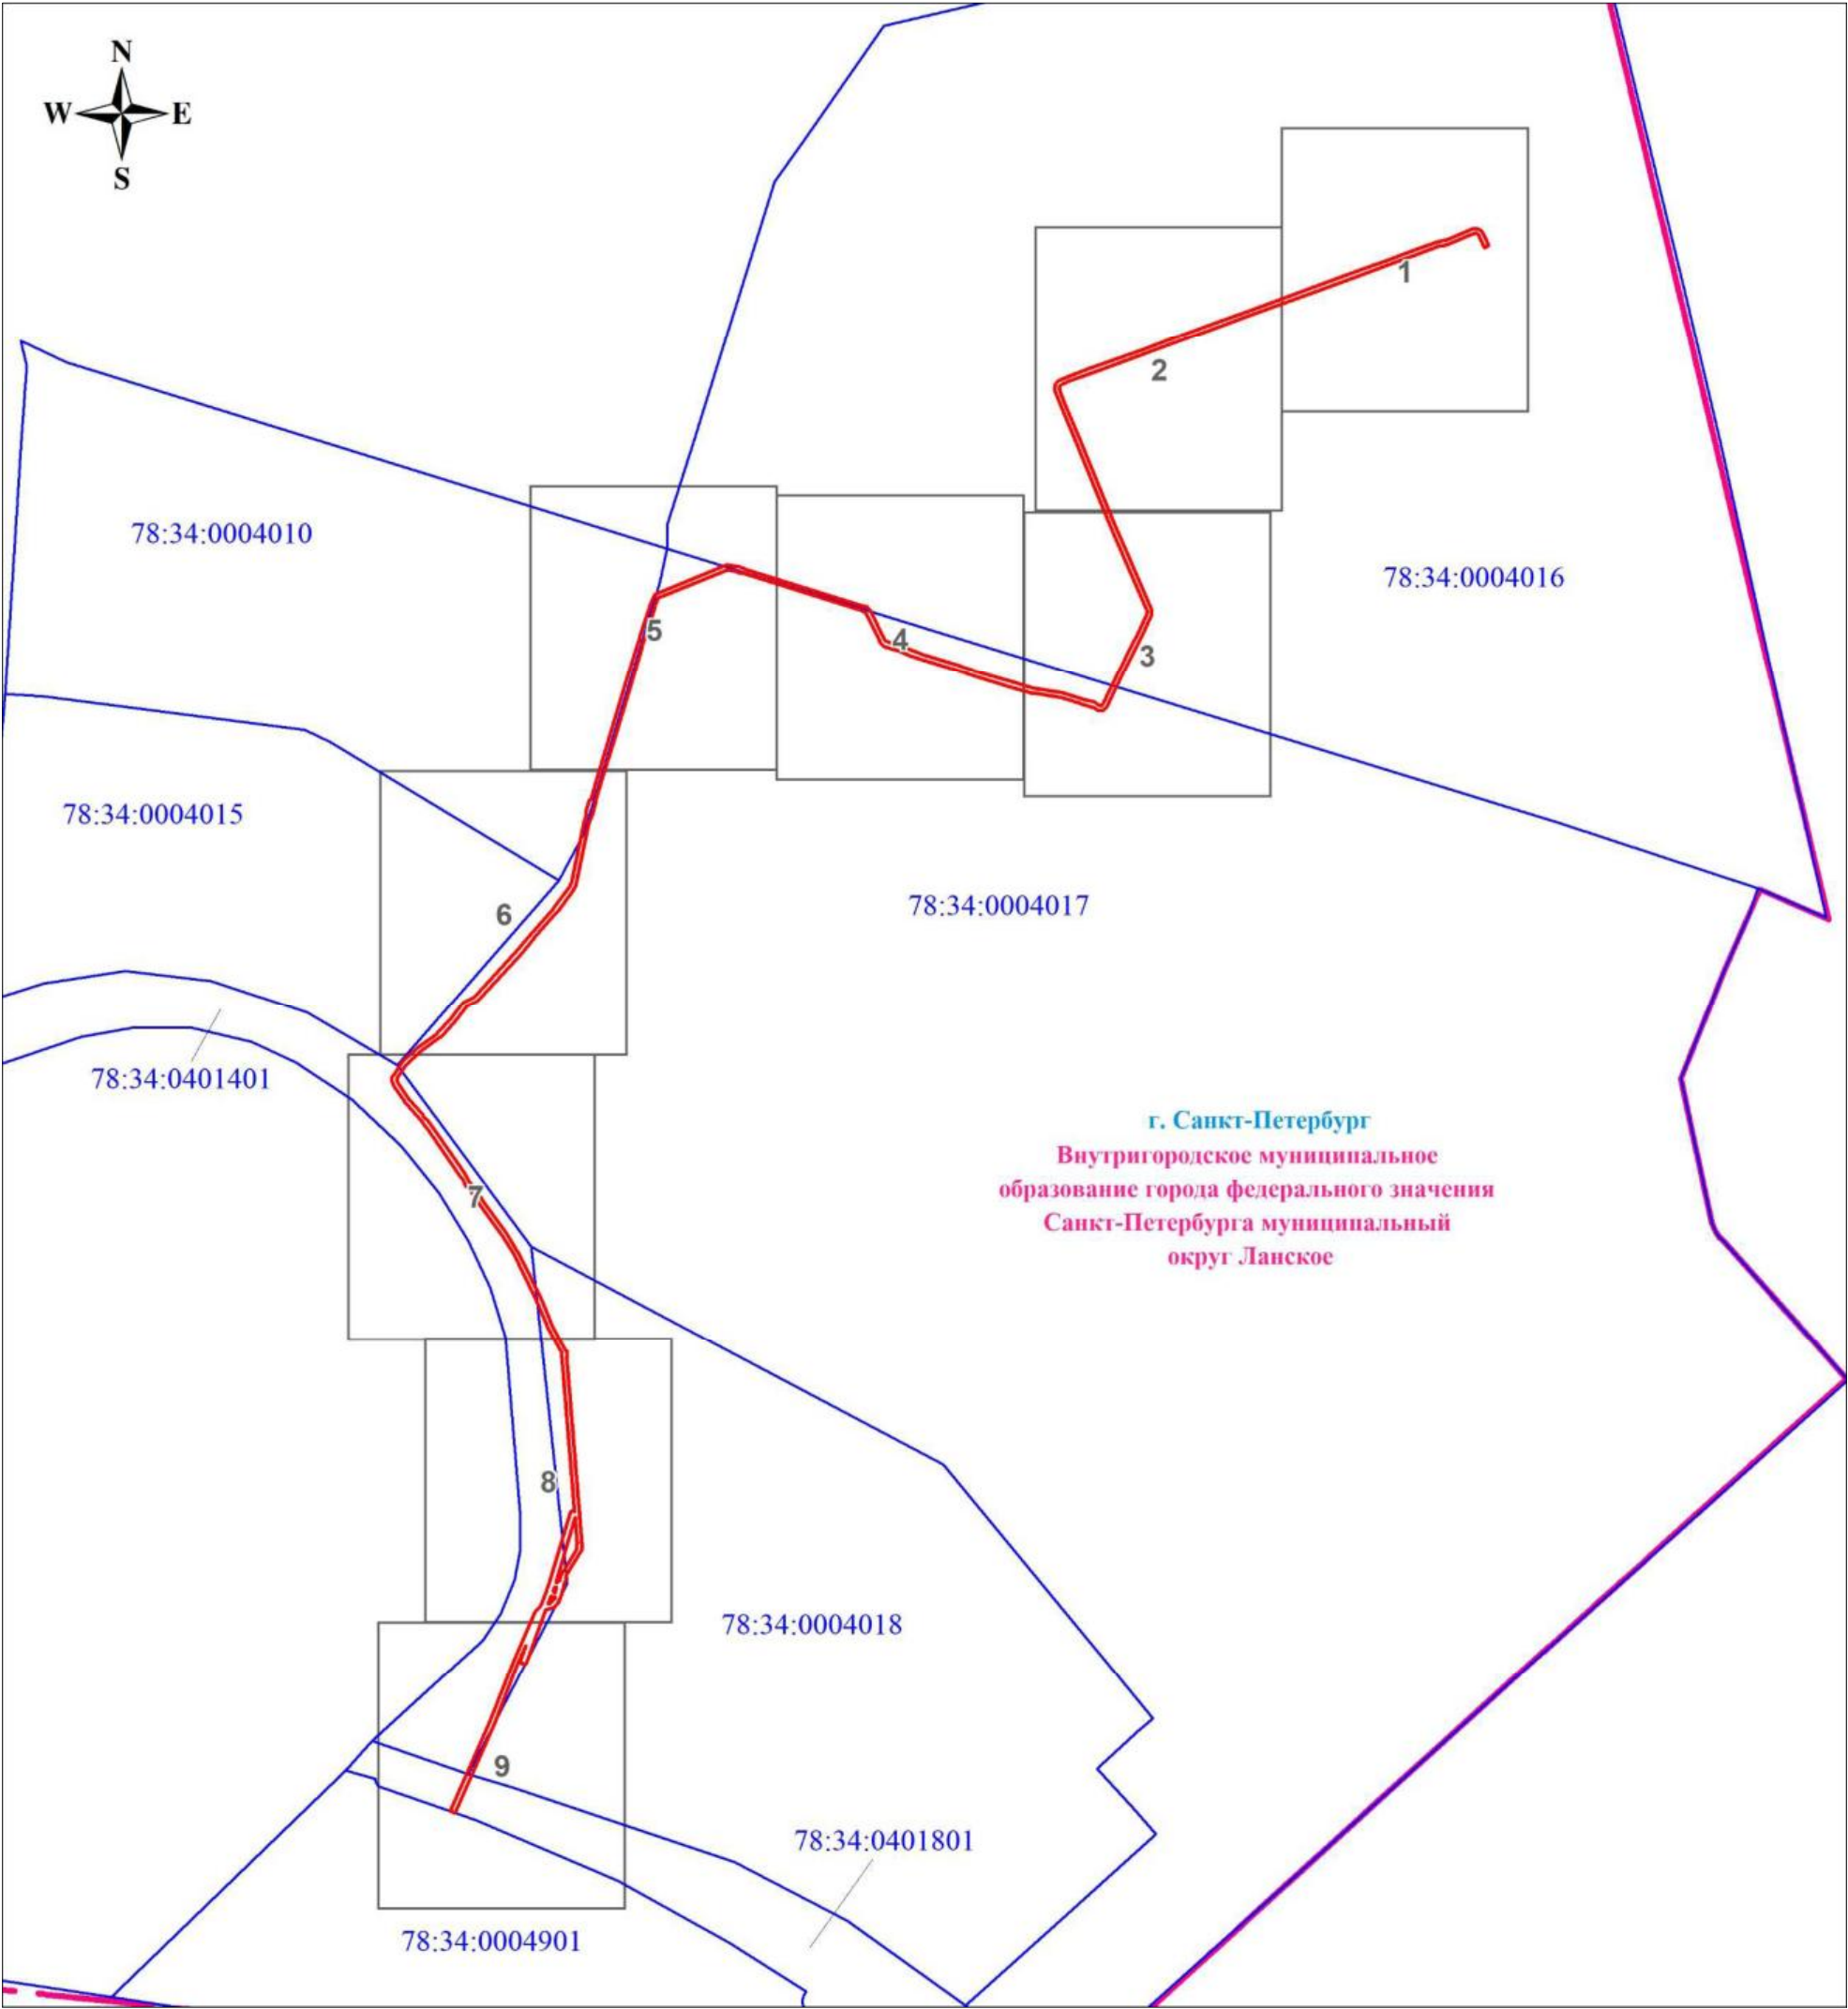


Масштаб 1:3732

Используемые условные знаки и обозначения:

- | | | | |
|--|--|--|-------------------------------|
| | Граница публичного сервитута | | Граница кадастрового квартала |
| | Граница внутригородского муниципального образования Санкт-Петербурга | | Номер кадастрового квартала |

Подпись _____ Шелякина А. А.

Дата 12 июня 2025 г.

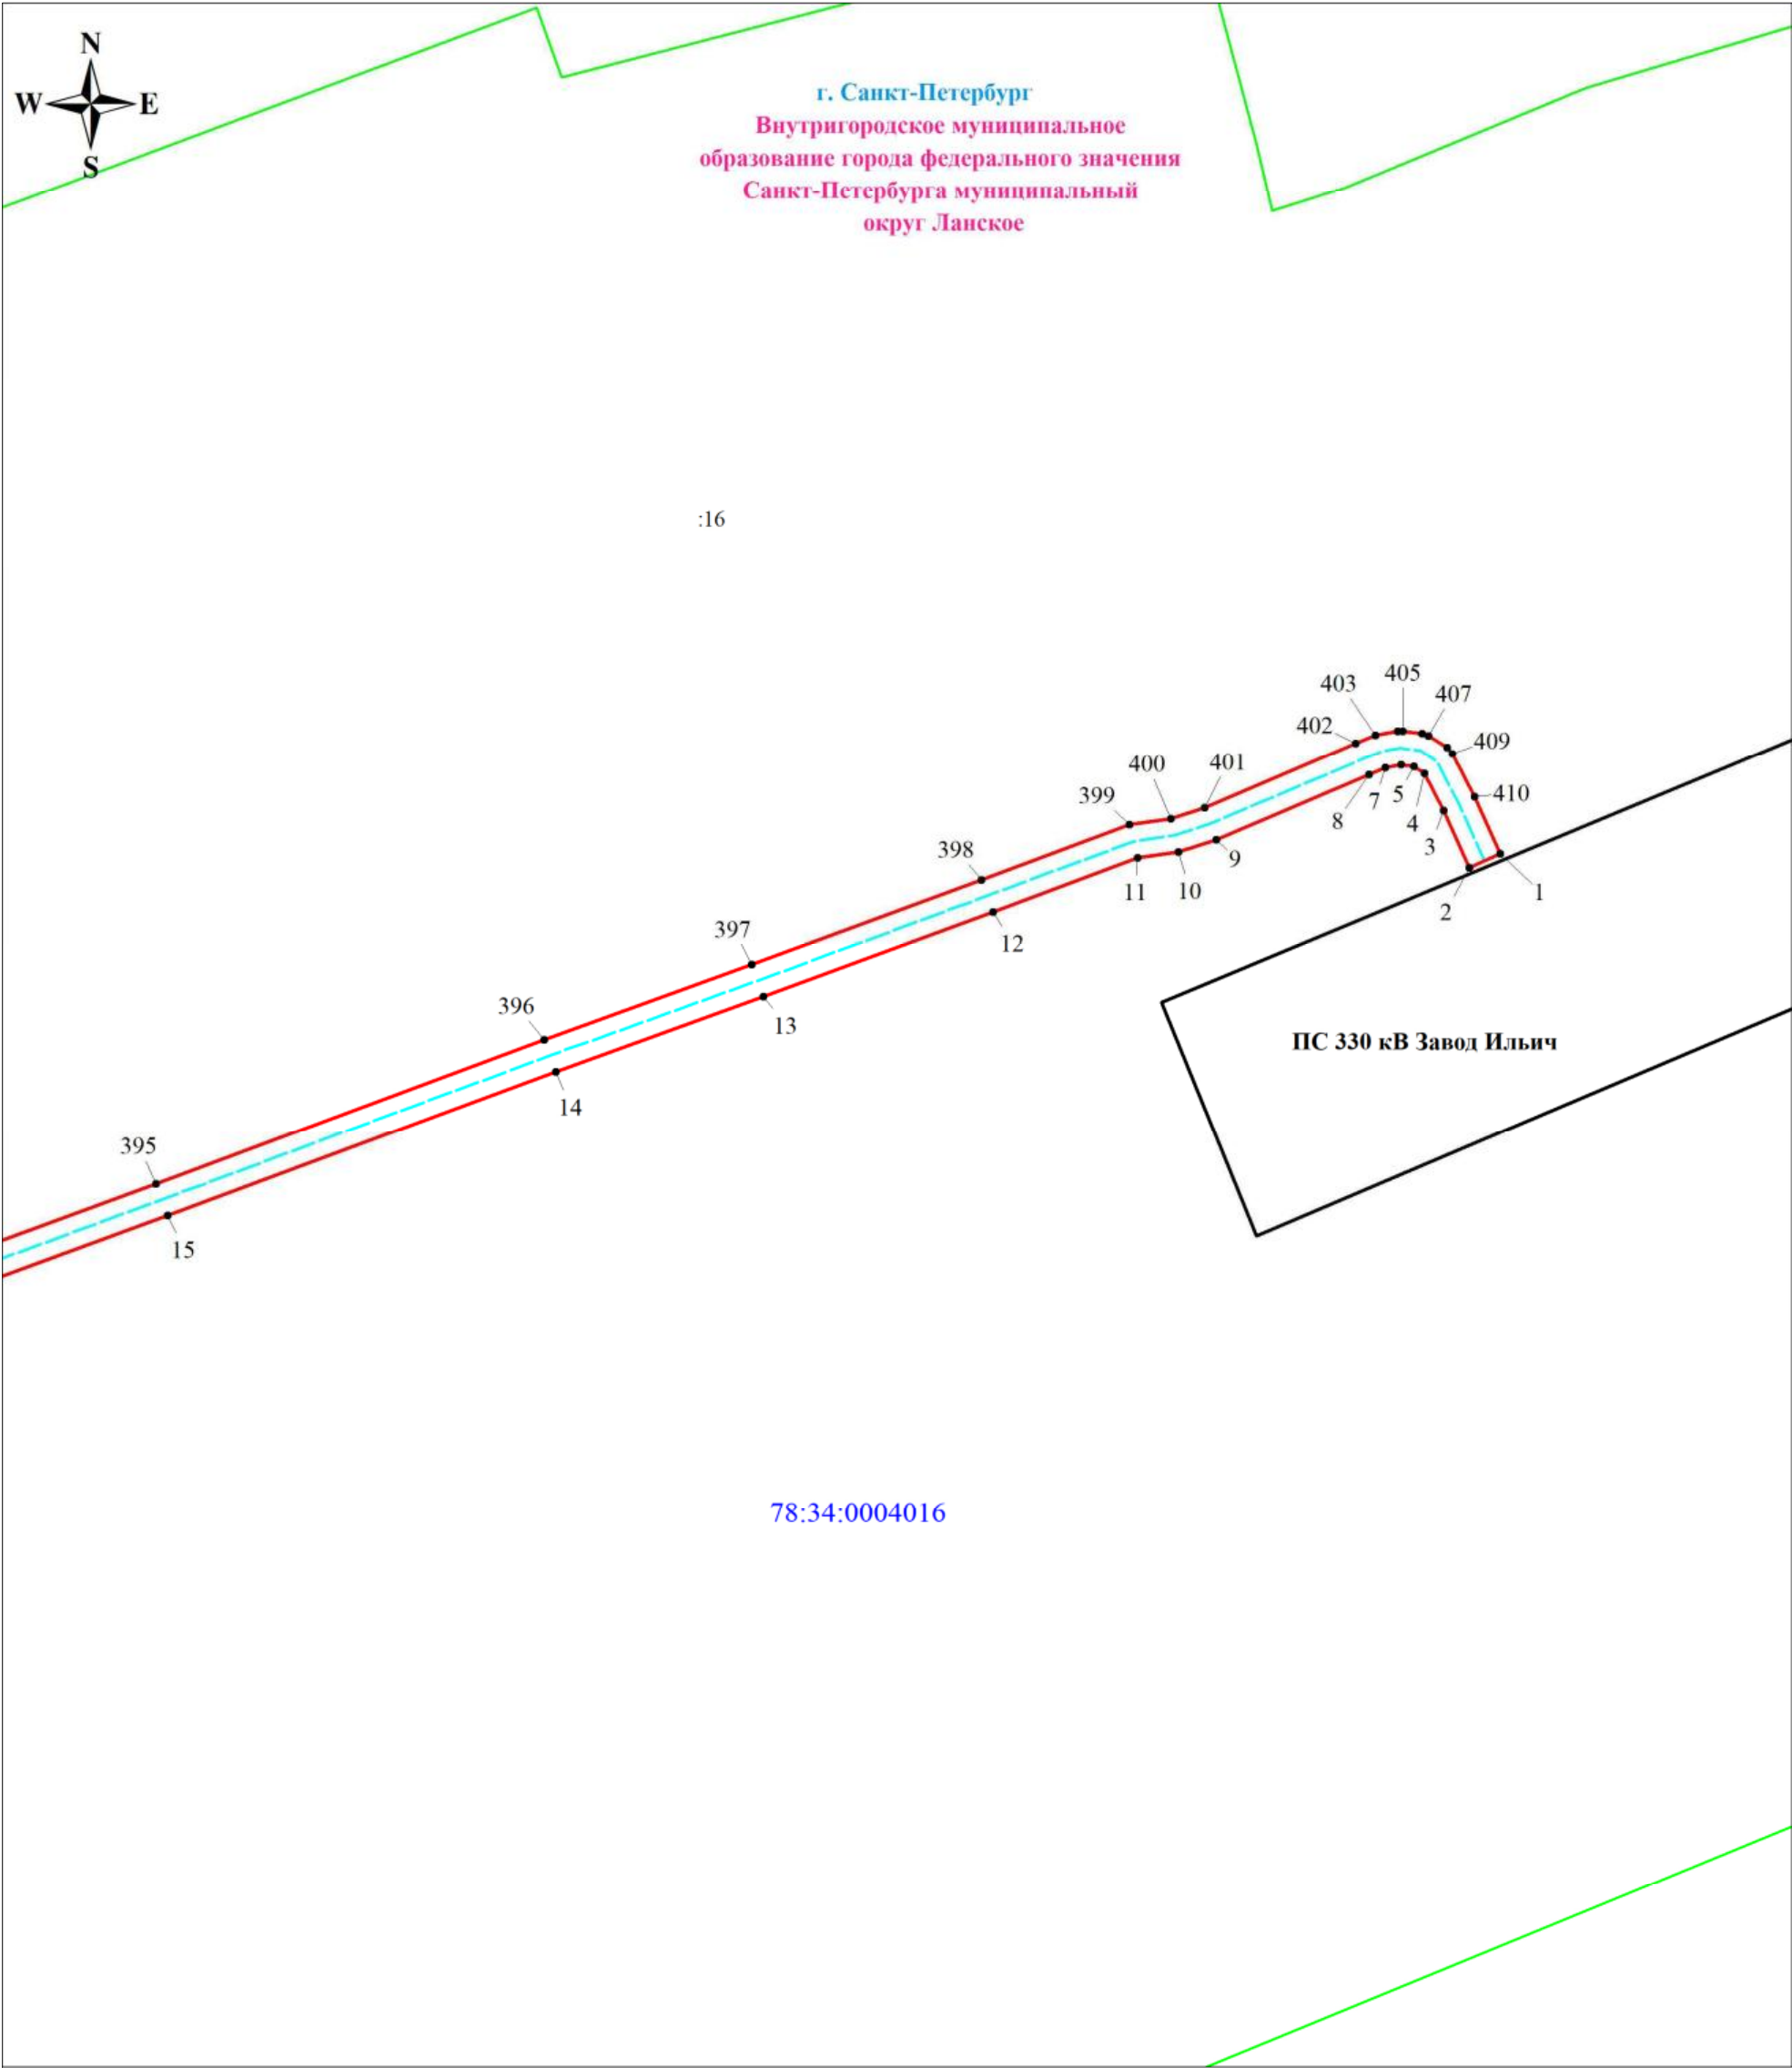


Масштаб 1:500

Используемые условные знаки и обозначения:

	Обозначение характерной точки границы публичного сервитута		Номер земельного участка, учтенного в ЕГРН		Номер кадастрового квартала
	Граница публичного сервитута		Кабельная линия 110 кВ К-103		Граница территории подстанции
	Граница земельного участка, учтенного в ЕГРН		Граница кадастрового квартала		

Подпись _____ Шелякина А. А.

Дата 12 июня 2025 г.

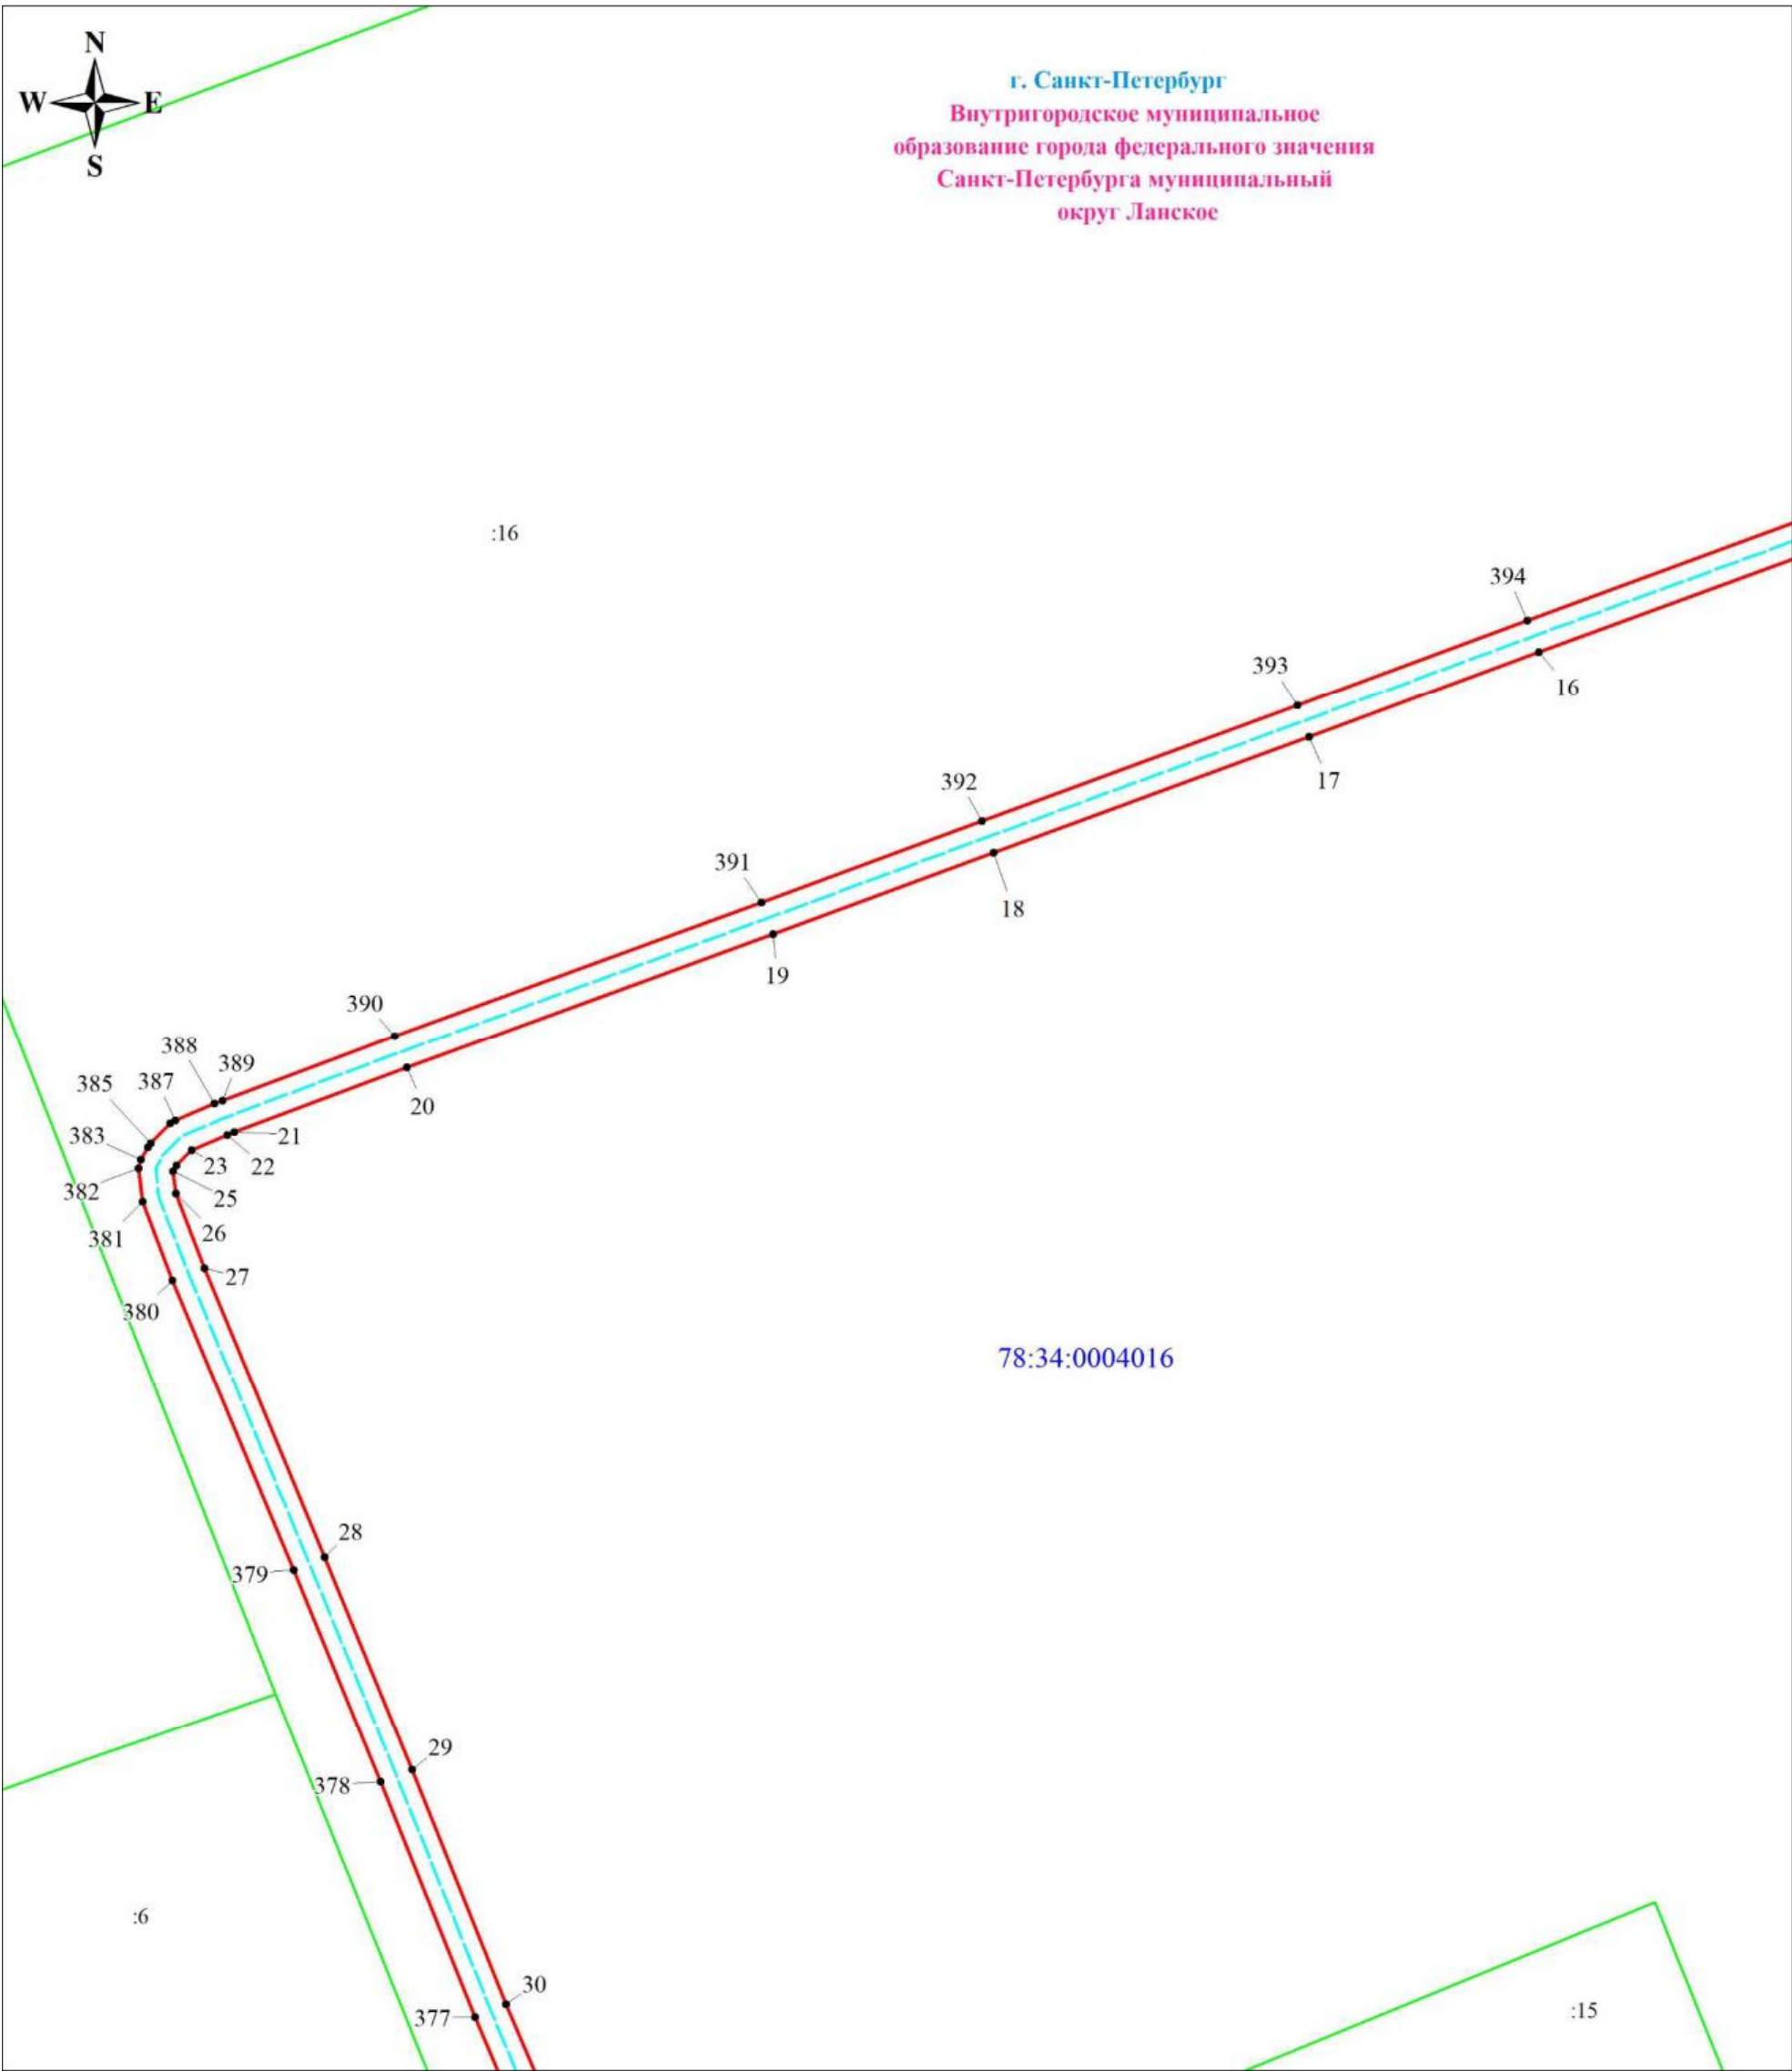

Масштаб 1:500


Используемые условные знаки и обозначения:

	Обозначение характерной точки границы публичного сервитута		Номер земельного участка, учтенного в ЕГРН		Номер кадастрового квартала
	Граница публичного сервитута		Кабельная линия 110 кВ К-103		
	Граница земельного участка, учтенного в ЕГРН		Граница кадастрового квартала		

Подпись  Шелягина А. А.



Дата 12 июня 2025 г.

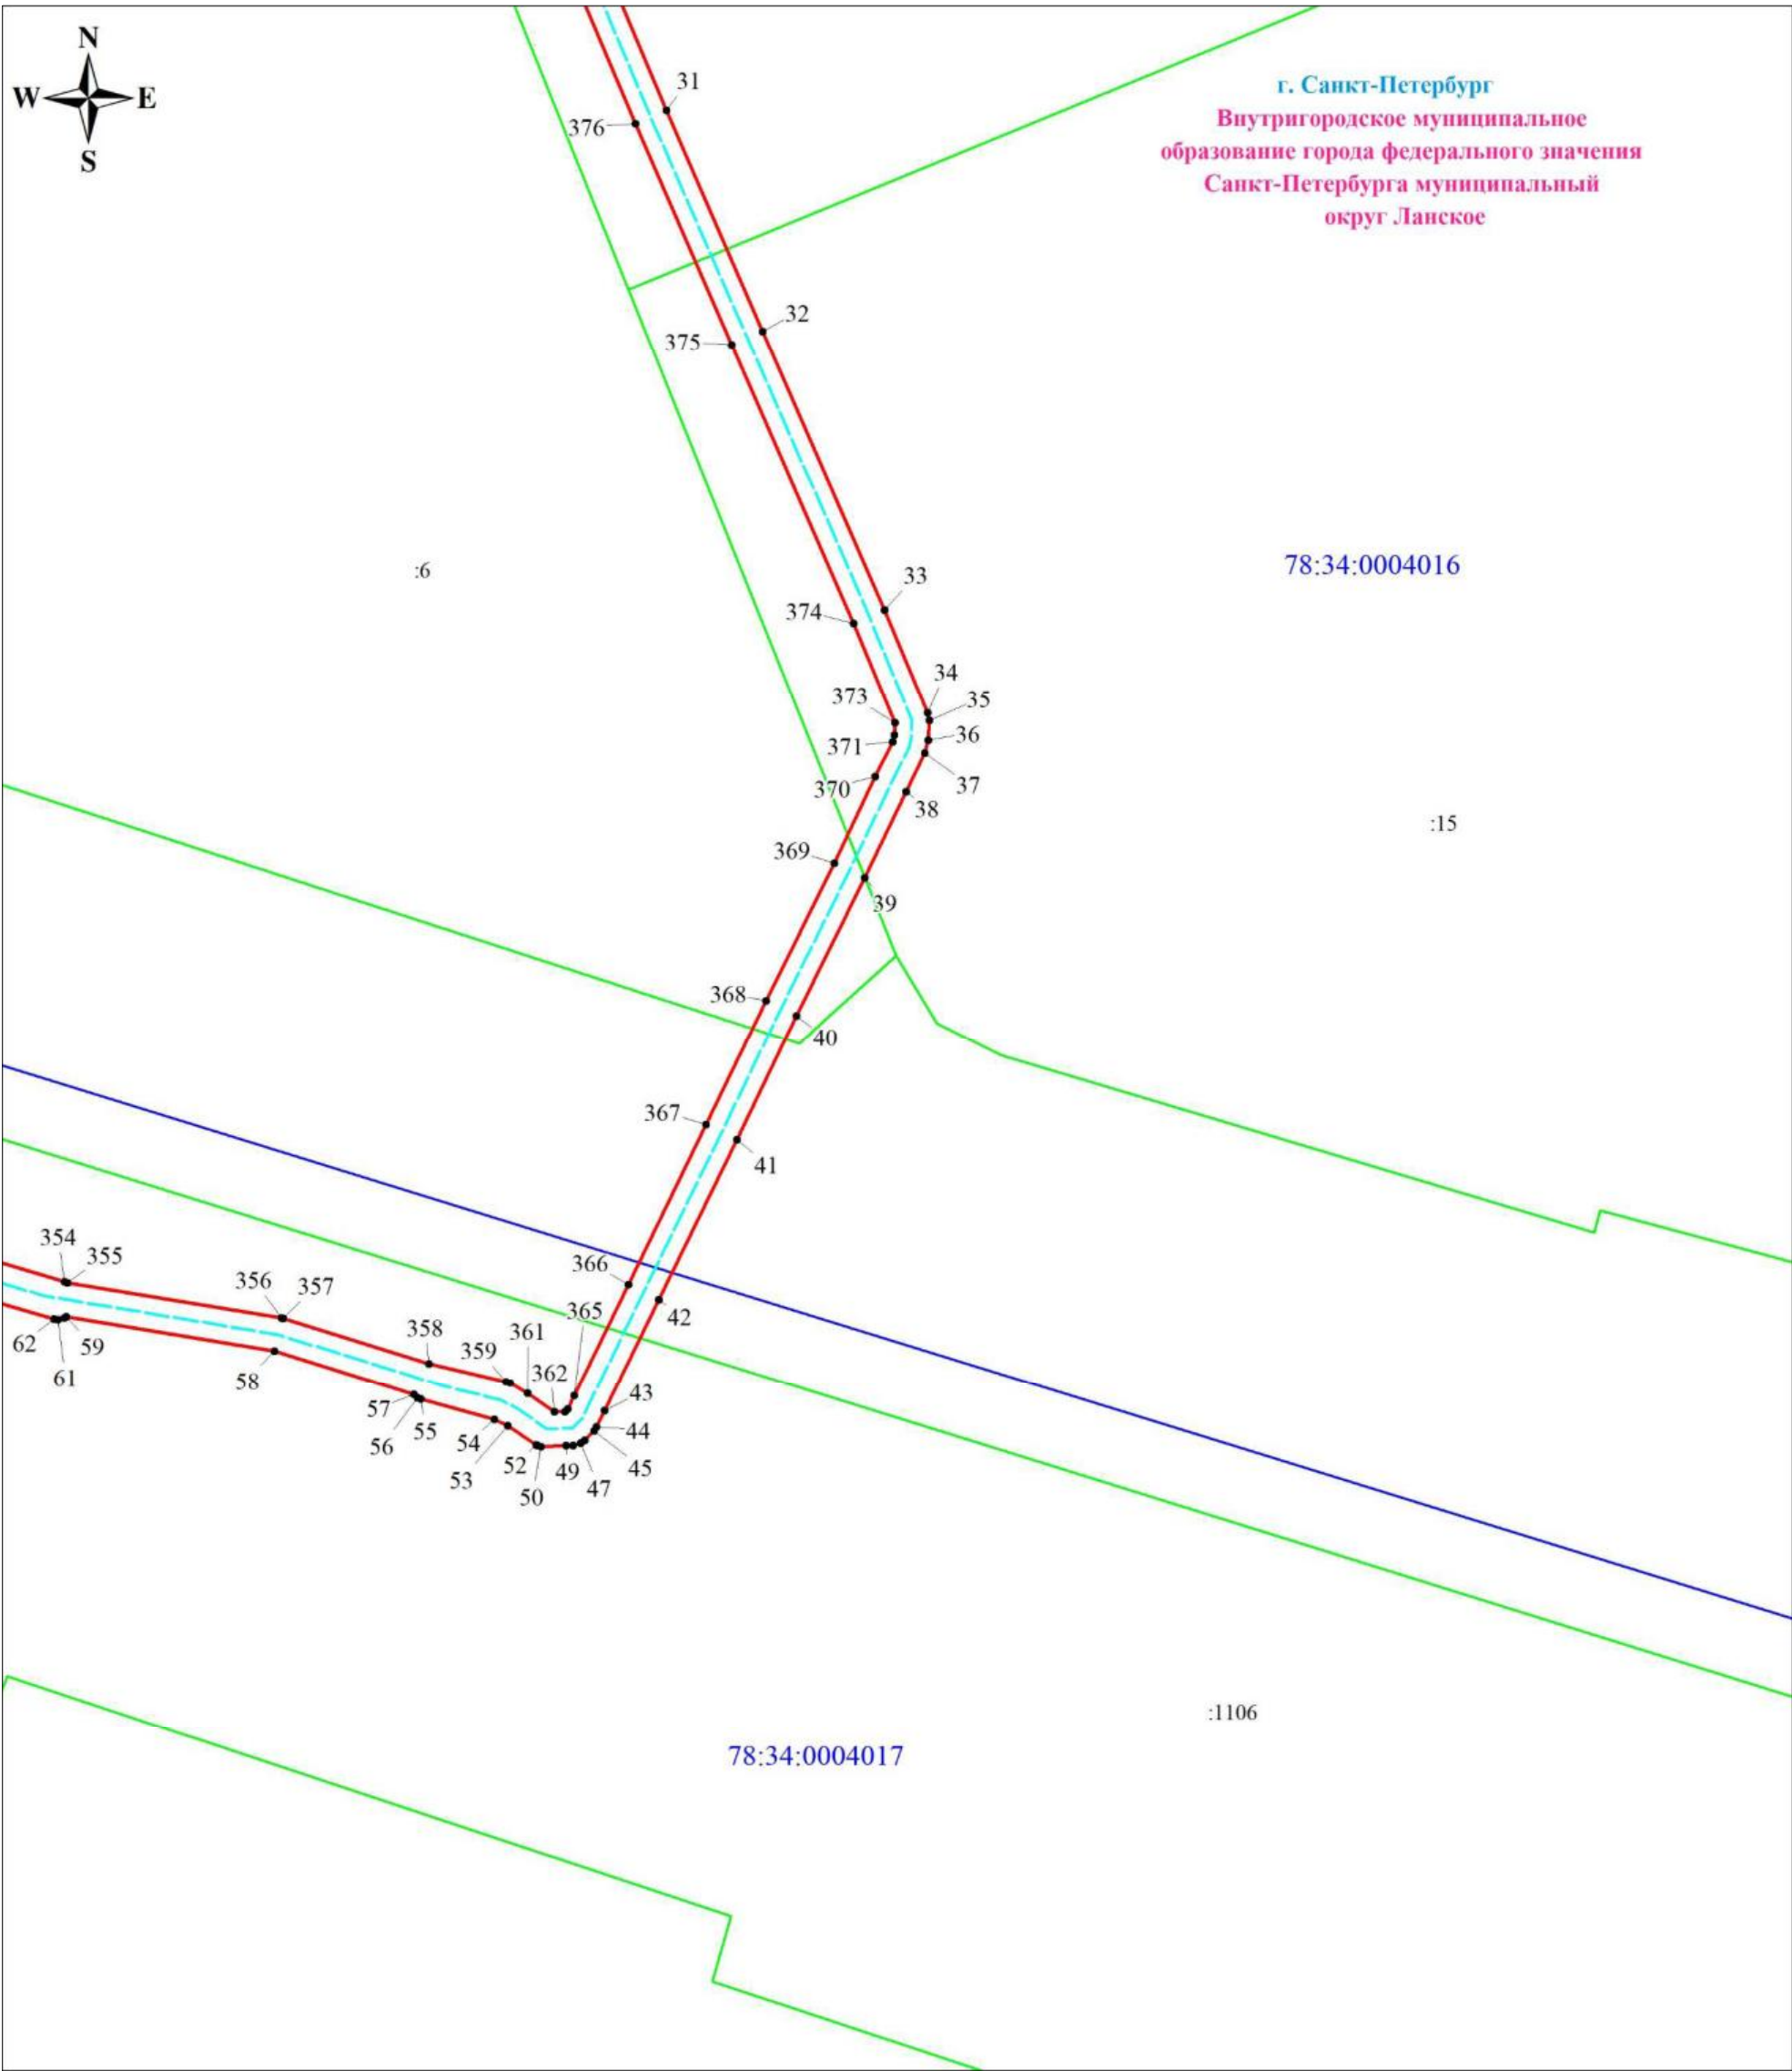

Масштаб 1:500

Используемые условные знаки и обозначения:


	Обозначение характерной точки границы публичного сервитута		Номер земельного участка, учтенного в ЕГРН
	Граница публичного сервитута		Кабельная линия 110 кВ К-103
	Граница земельного участка, учтенного в ЕГРН		Граница кадастрового квартала

78:34:0004016 Номер кадастрового квартала

Подпись _____ Шелякина А.А.

Дата 12 июня 2025 г.



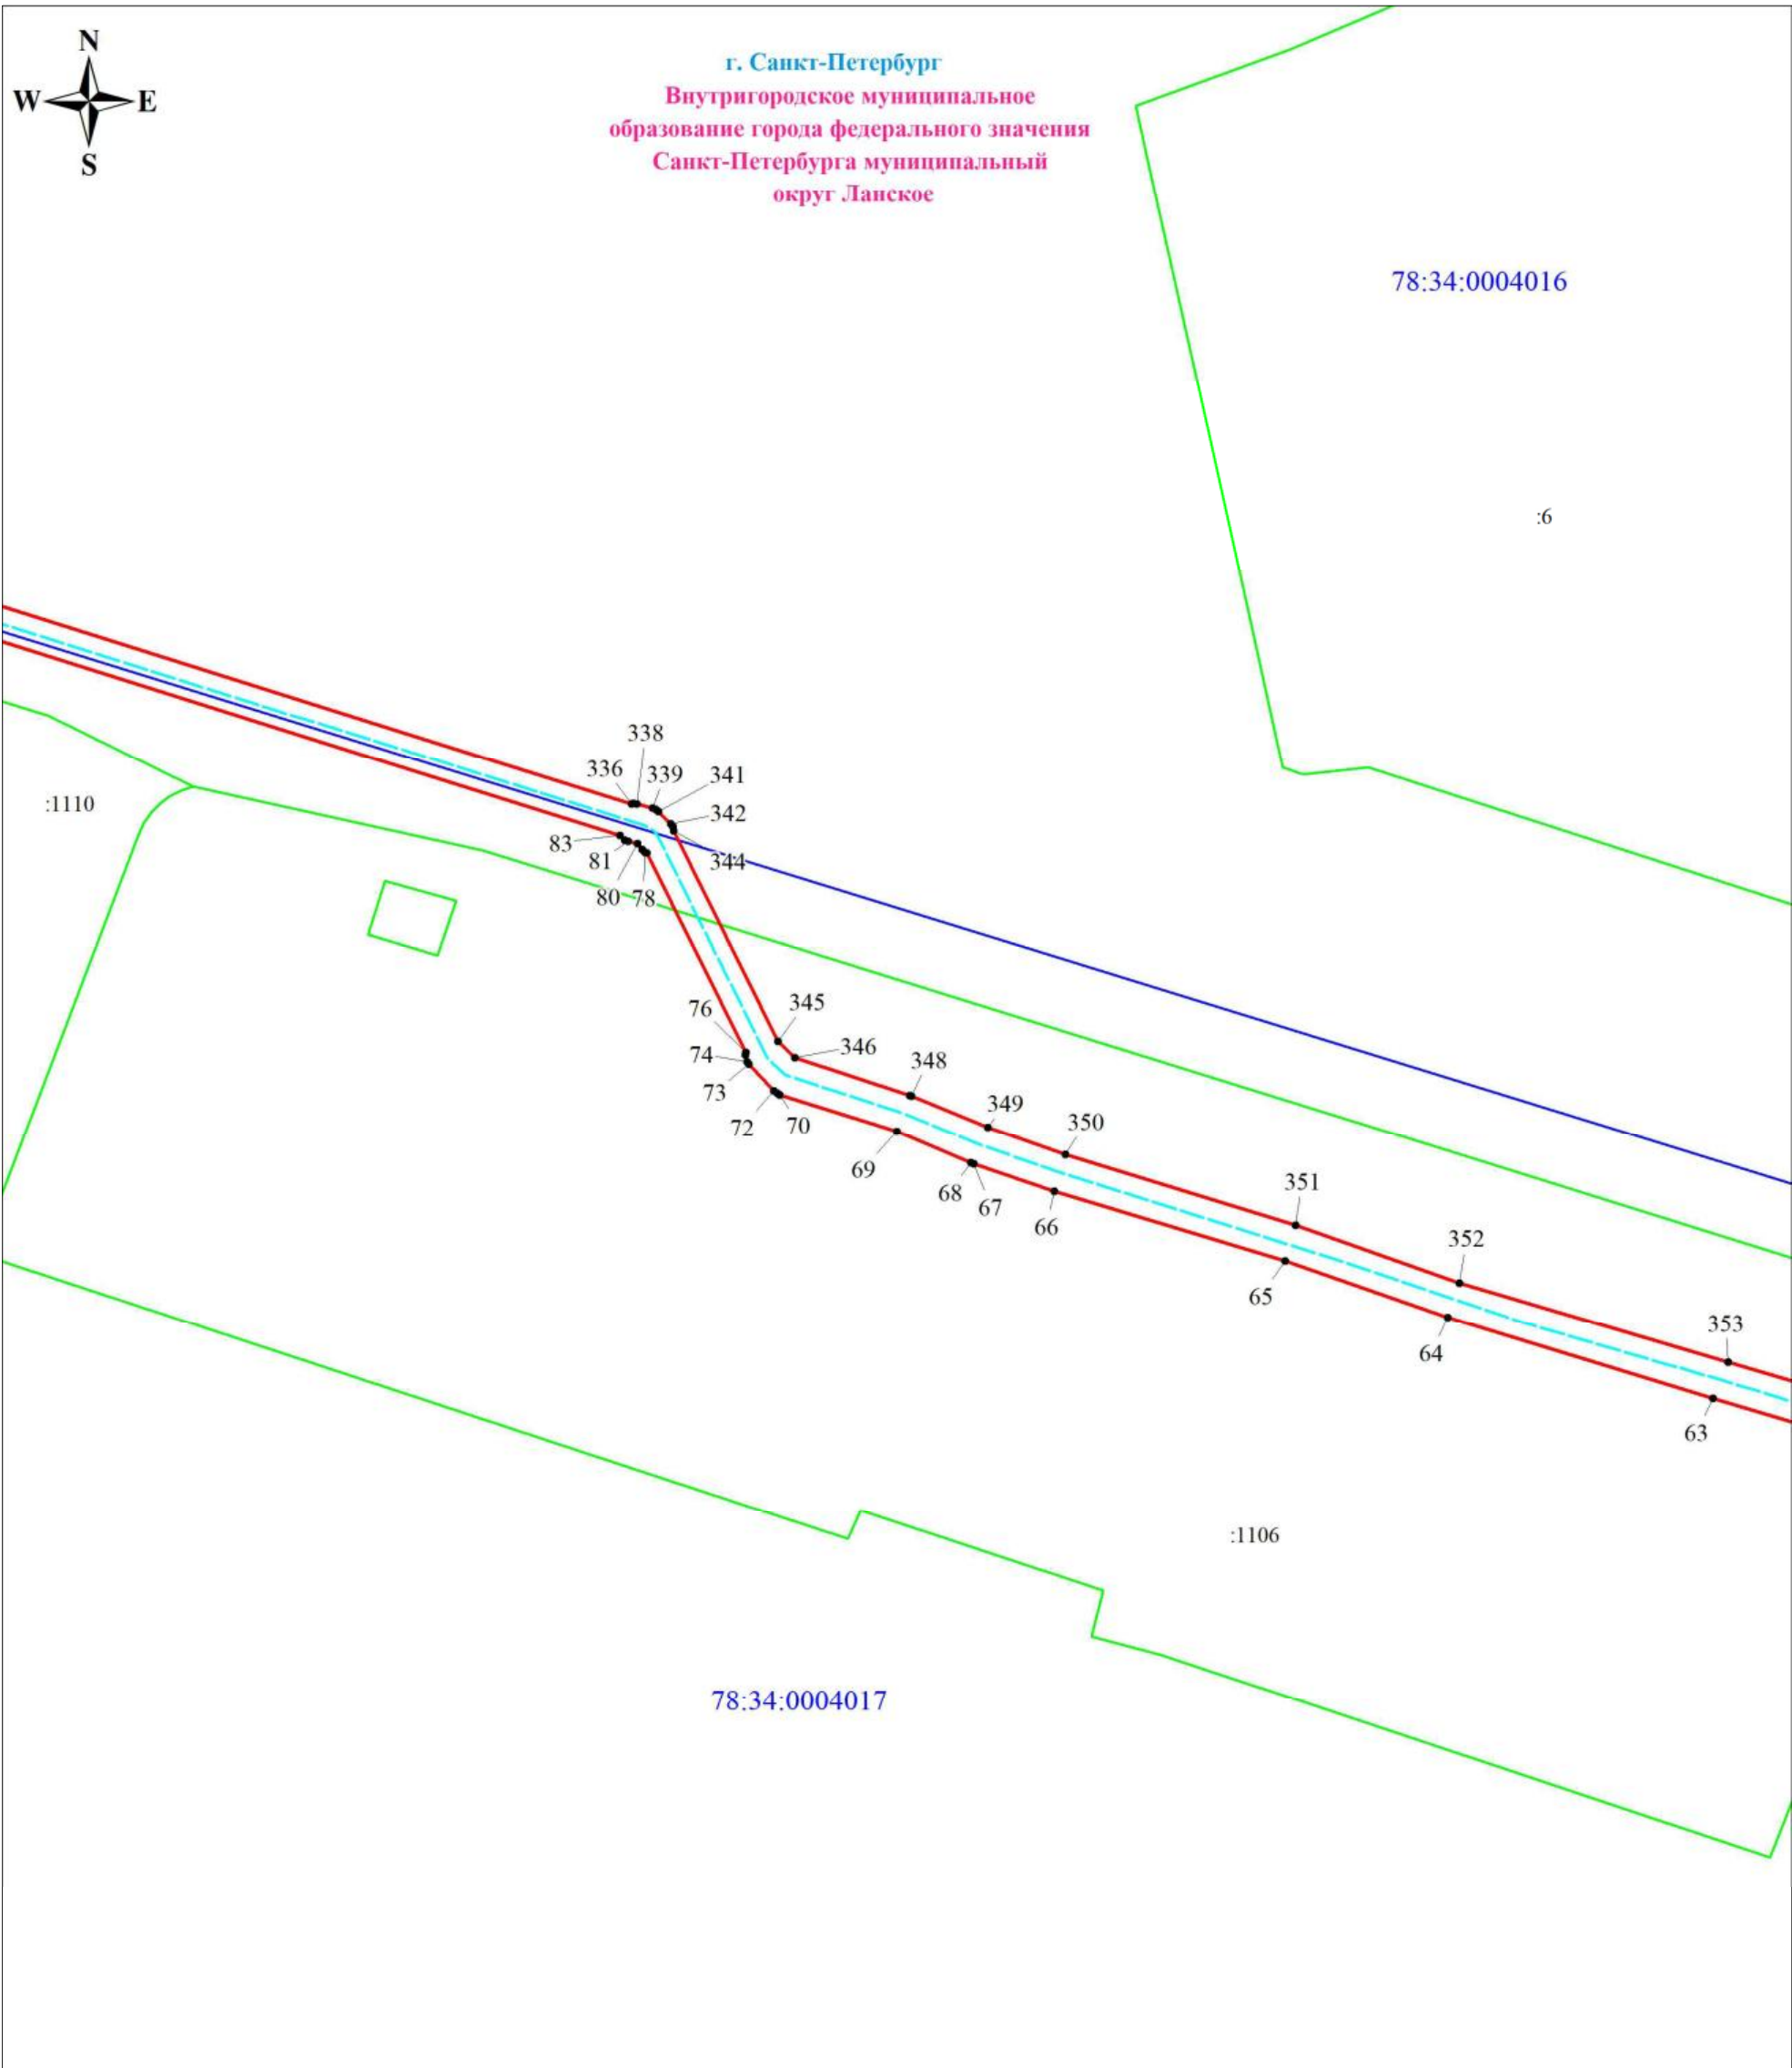

Масштаб 1:500


Используемые условные знаки и обозначения:

	Обозначение характерной точки границы публичного сервитута		Номер земельного участка, учтенного в ЕГРН		Номер кадастрового квартала
	Граница публичного сервитута		Кабельная линия 110 кВ К-103		
	Граница земельного участка, учтенного в ЕГРН		Граница кадастрового квартала		

Подпись _____
Шелякина А. А.



Дата 12 июня 2025 г.

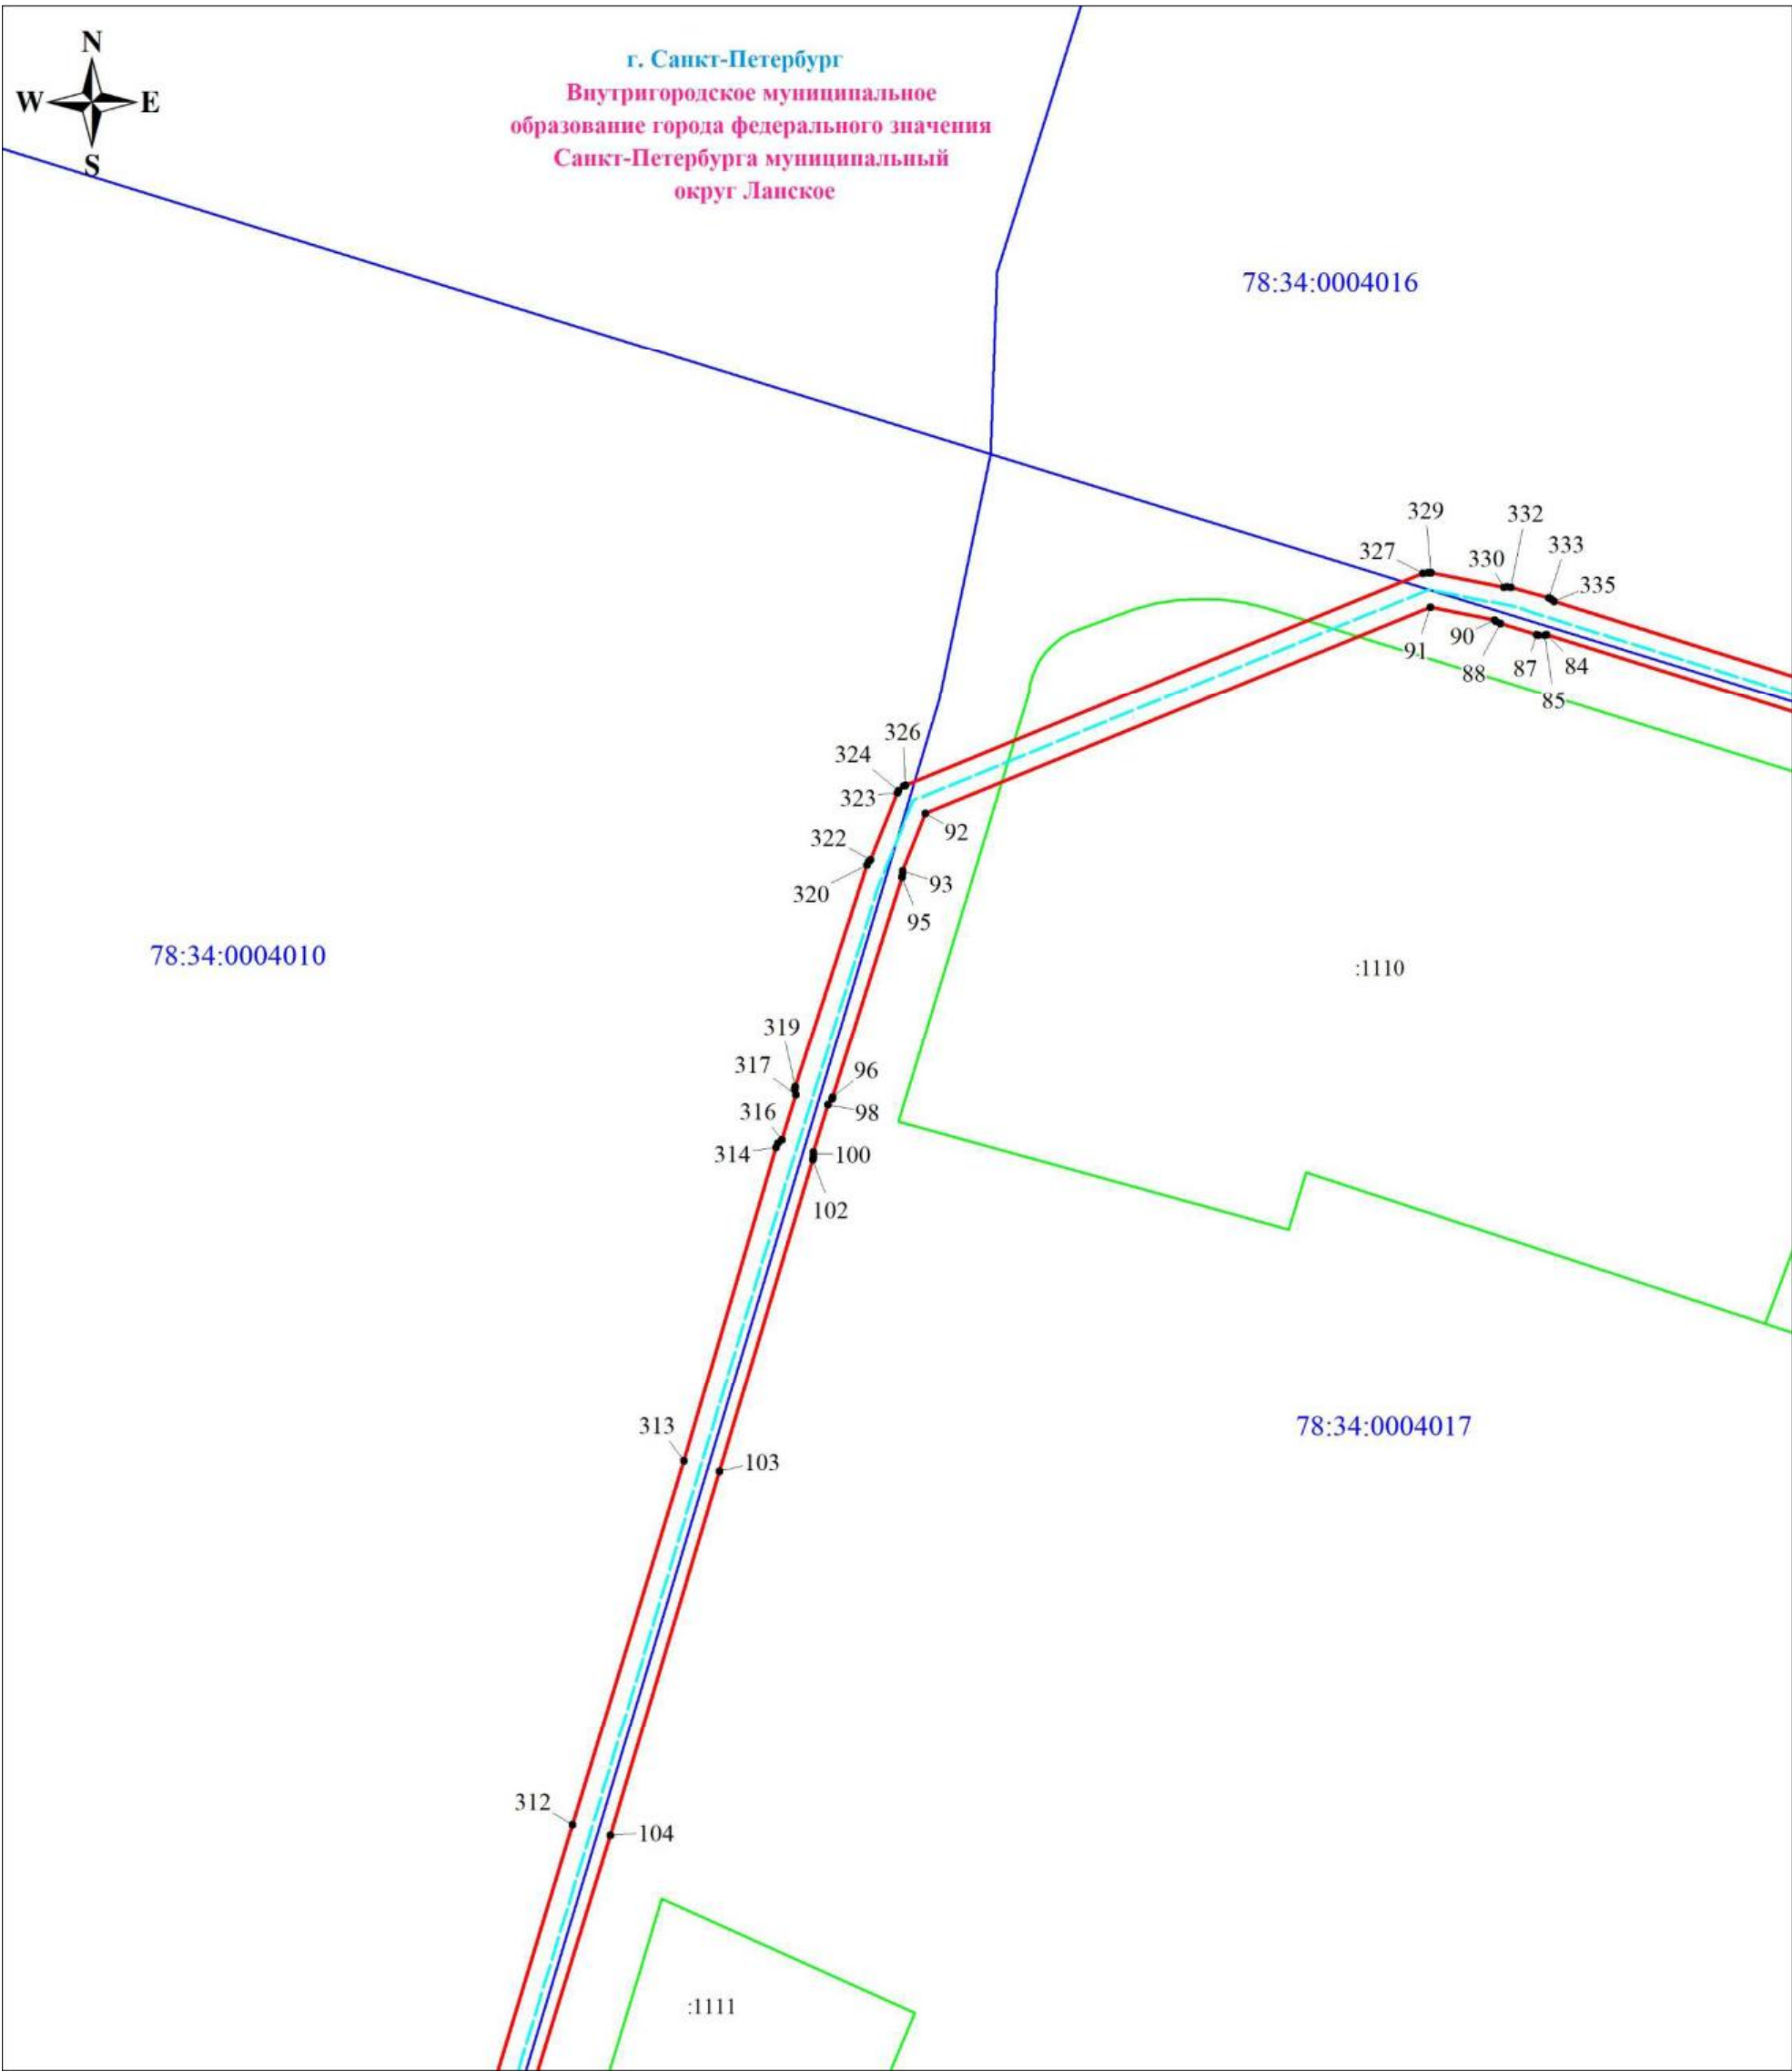


Масштаб 1:500

Используемые условные знаки и обозначения:

	Обозначение характерной точки границы публичного сервитута		Номер земельного участка, учтенного в ЕГРН		Номер кадастрового квартала
	Граница публичного сервитута		Кабельная линия 110 кВ К-103		
	Граница земельного участка, учтенного в ЕГРН		Граница кадастрового квартала		

Подпись Шелякина А. А.

Дата 12 июня 2025 г.

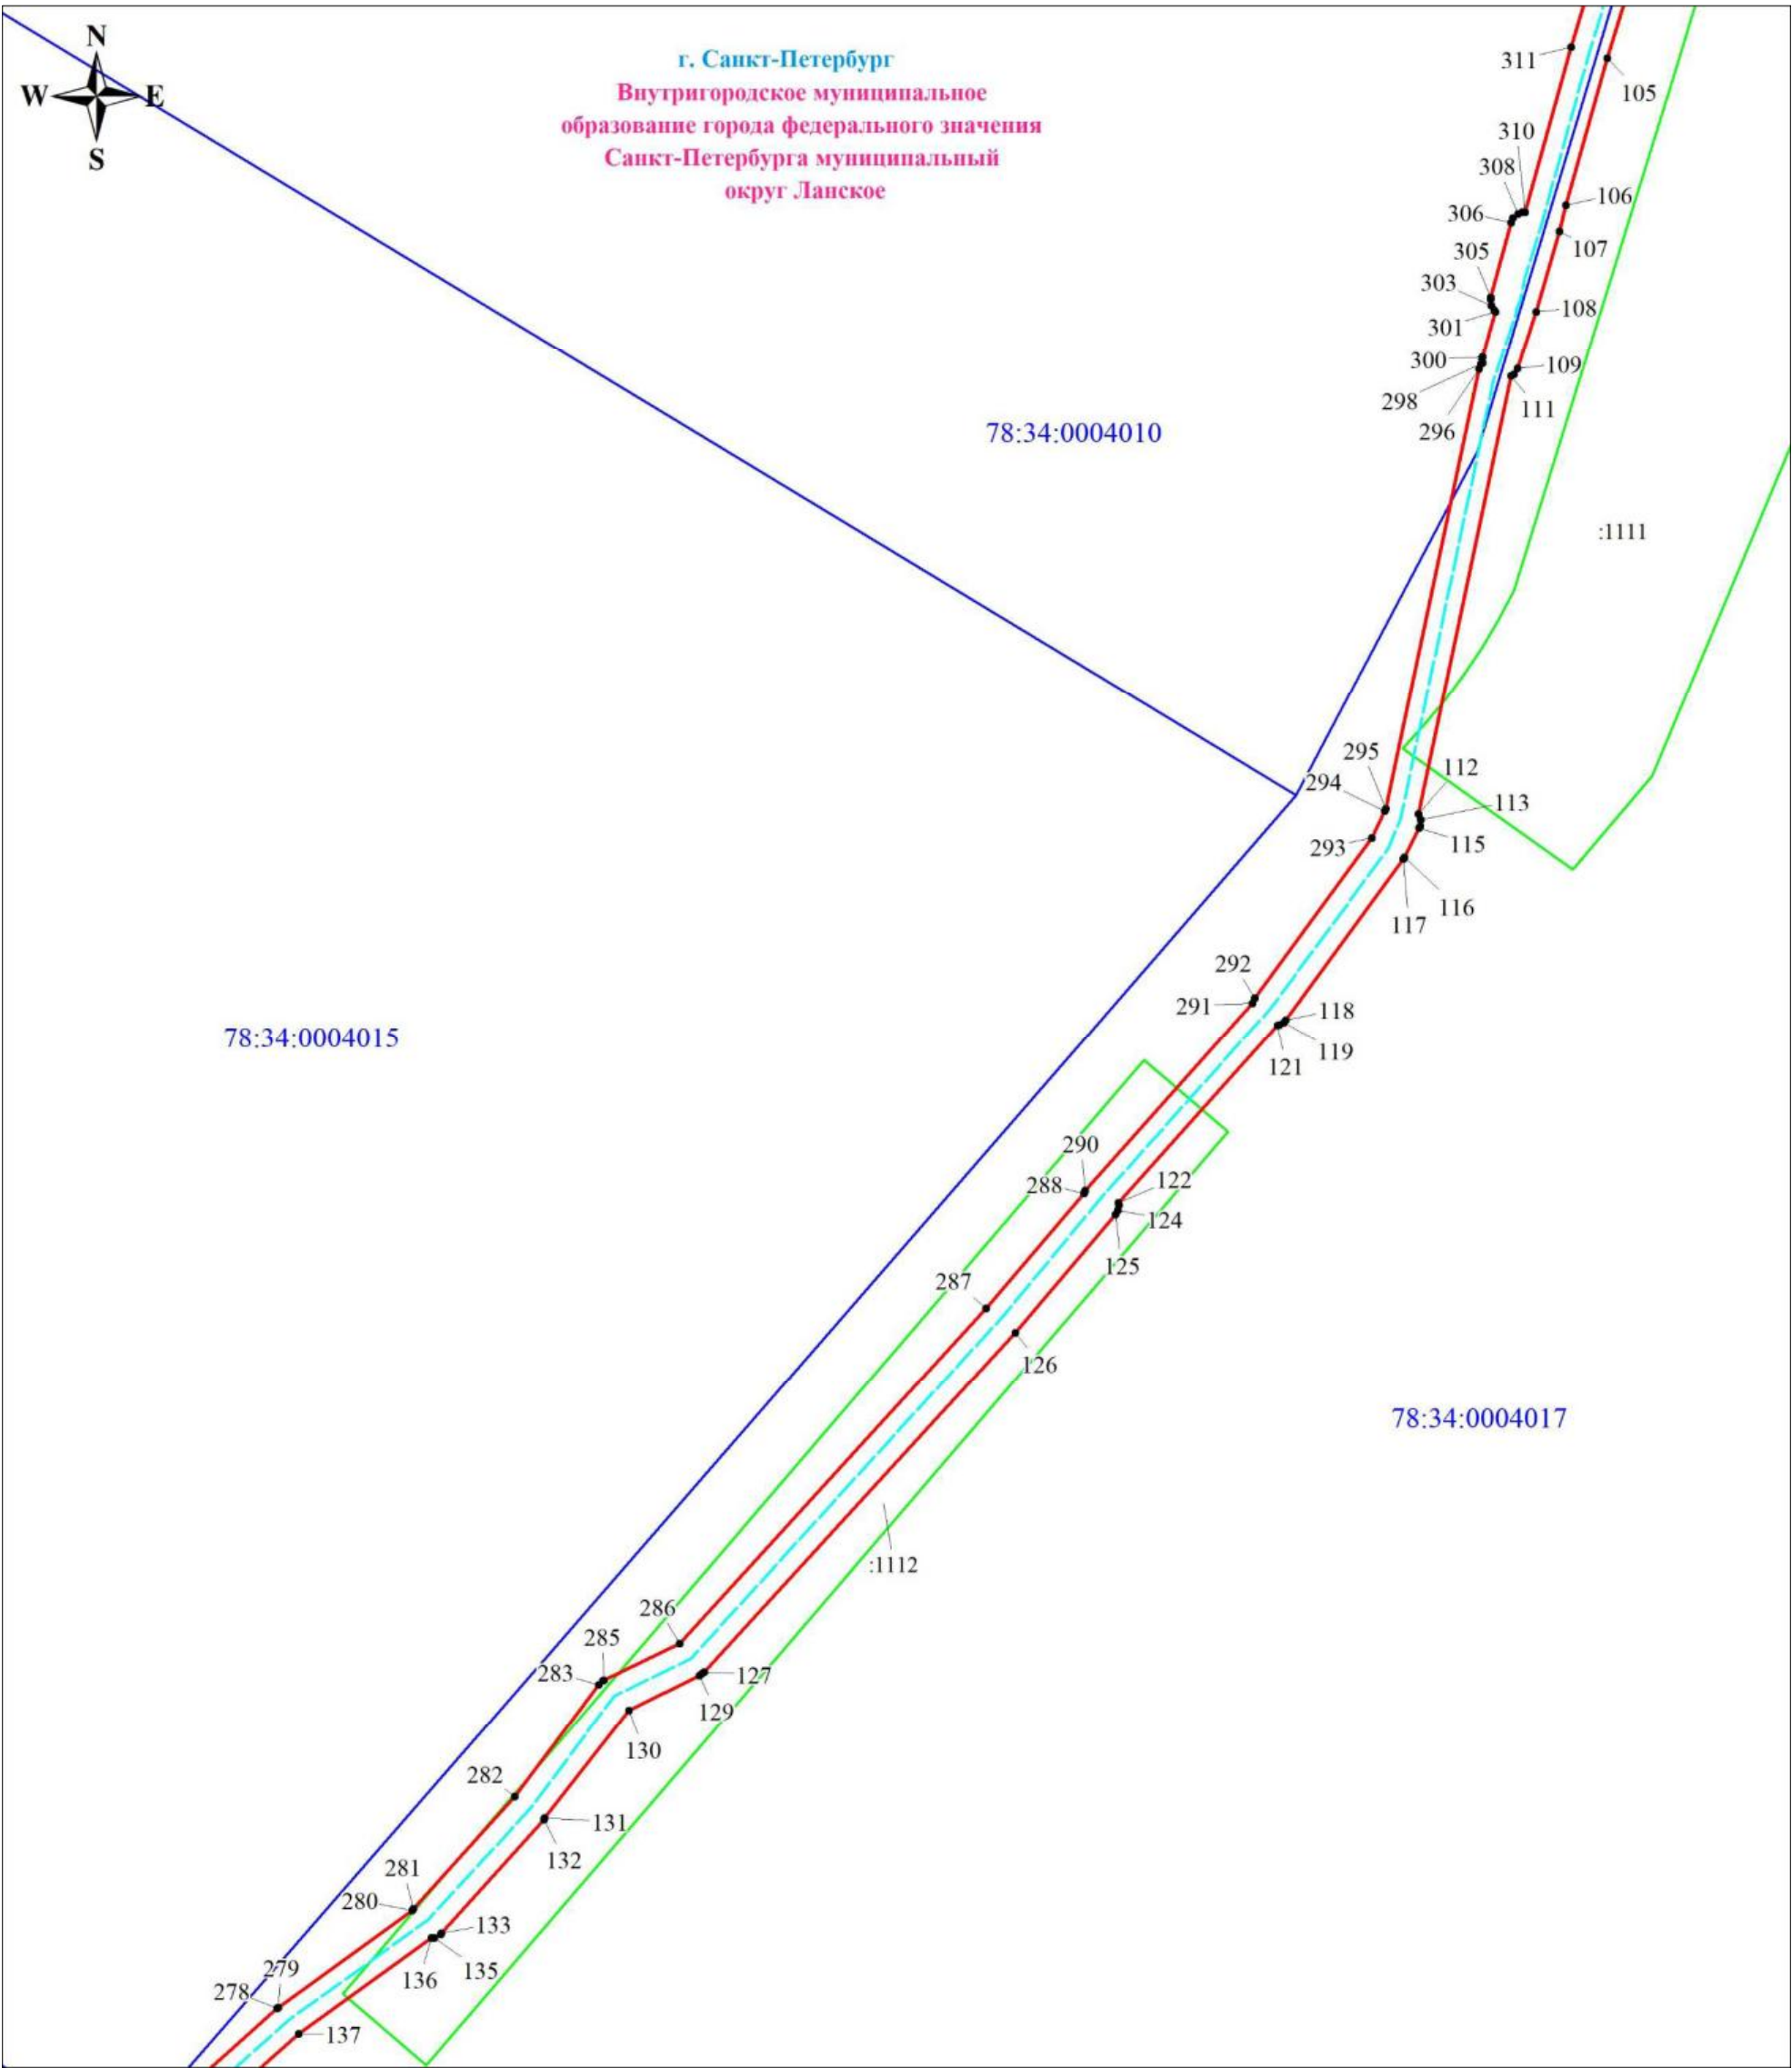

Используемые условные знаки и обозначения:

	Обозначение характерной точки границы публичного сервитута		Номер земельного участка, учтенного в ЕГРН
	Граница публичного сервитута		Кабельная линия 110 кВ К-103
	Граница земельного участка, учтенного в ЕГРН		Граница кадастрового квартала

78:34:0004016 Номер кадастрового квартала

Подпись _____ Шелякина А. А.

Дата 12 июня 2025 г.



16	Номер земельного участка, учтенного в ЕГРН
---	Кабельная линия 110 кВ К-103
	Граница кадастрового квартала

78:34:0004016	Номер кадастрового квартала
---------------	-----------------------------

Подпись _____ Шелякина А. А.

Дата 12 июня 2025 г.



План границ объекта

Выносной лист № 8


г. Санкт-Петербург
Внутригородское муниципальное
образование города федерального значения
Санкт-Петербурга муниципальный
округ Ланское

78:34:0401401

78:34:0004018


Масштаб 1:500

Используемые условные знаки и обозначения:

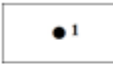	Обозначение характерной точки границы публичного сервитута		Номер земельного участка, учтенного в ЕГРН		Номер кадастрового квартала
	Граница публичного сервитута		Кабельная линия 110 кВ К-103		Луч контура заземления
	Граница земельного участка, учтенного в ЕГРН		Граница кадастрового квартала		

Подпись _____ Шелякина А. А.

Дата 12 июня 2025 г.

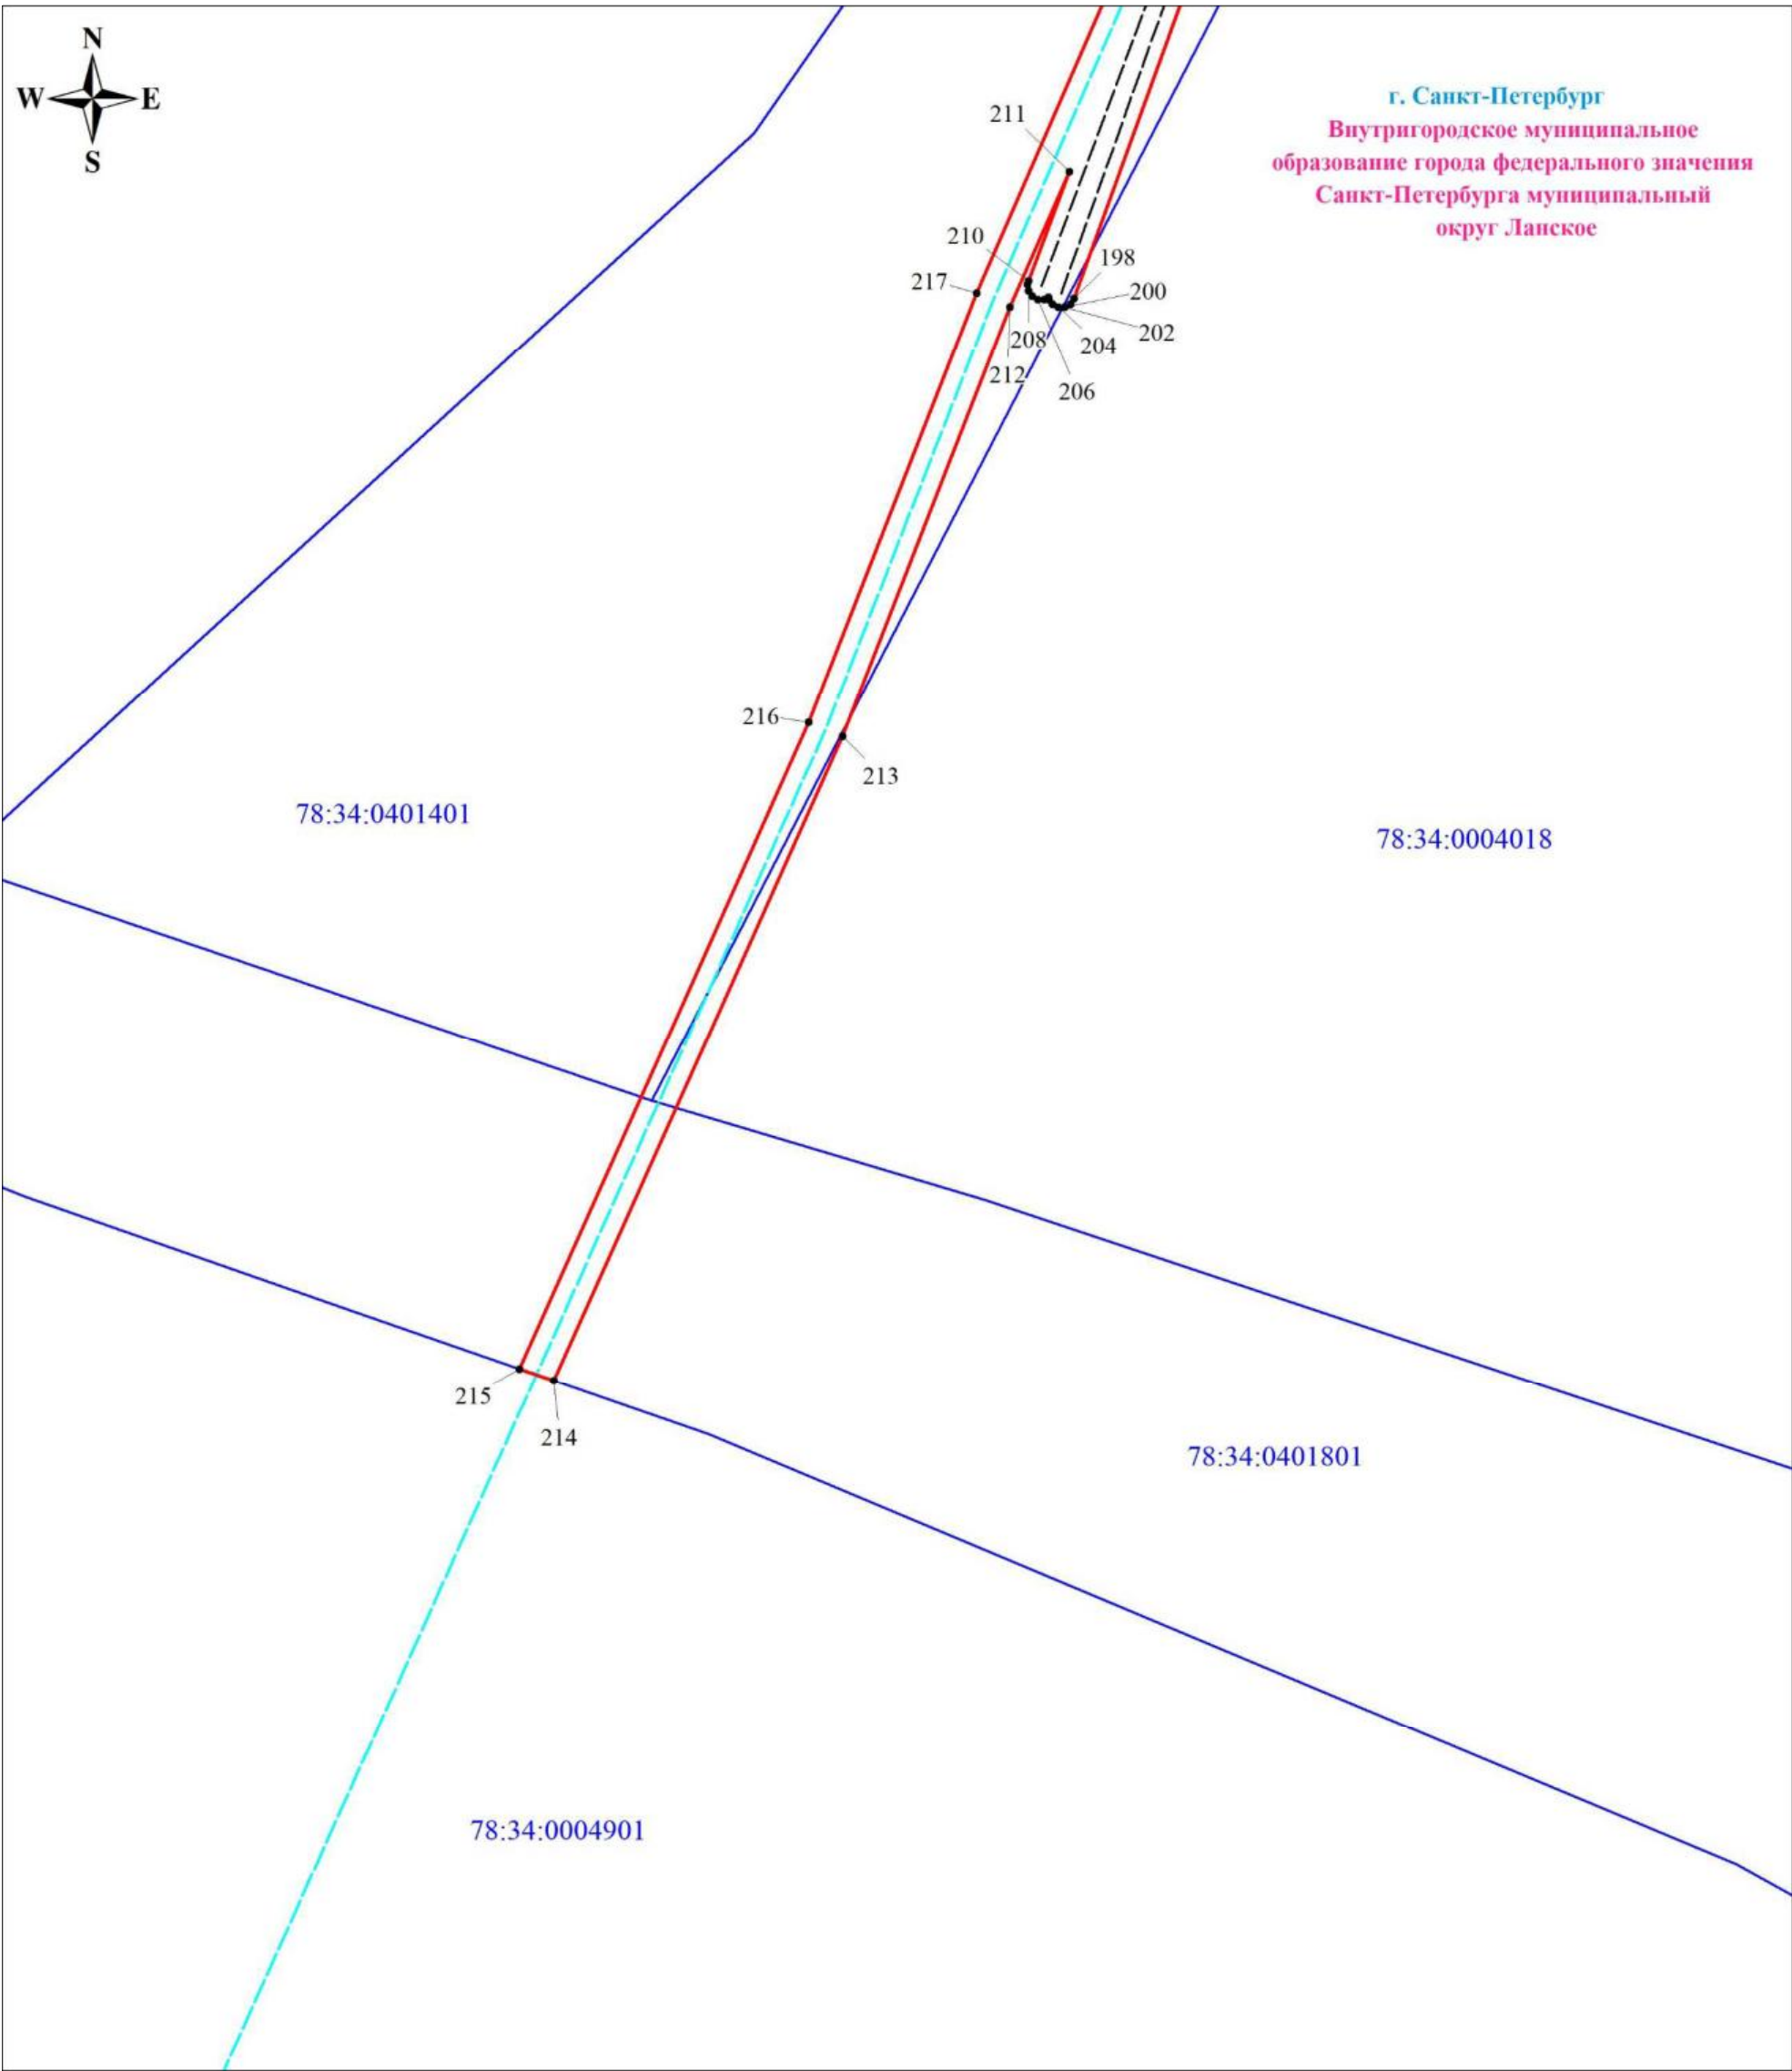

Масштаб 1:500

Используемые условные знаки и обозначения:

	Обозначение характерной точки границы публичного сервитута		Номер земельного участка, учтенного в ЕГРН		Номер кадастрового квартала
	Граница публичного сервитута		Кабельная линия 110 кВ К-103		Луч контура заземления
	Граница земельного участка, учтенного в ЕГРН		Граница кадастрового квартала		

Подпись Шелягина А. А.


Дата 12 июня 2025 г.



Схема расположения границ публичного сервитута

Лист 1 из 10

Обзорная схема границ публичного сервитута

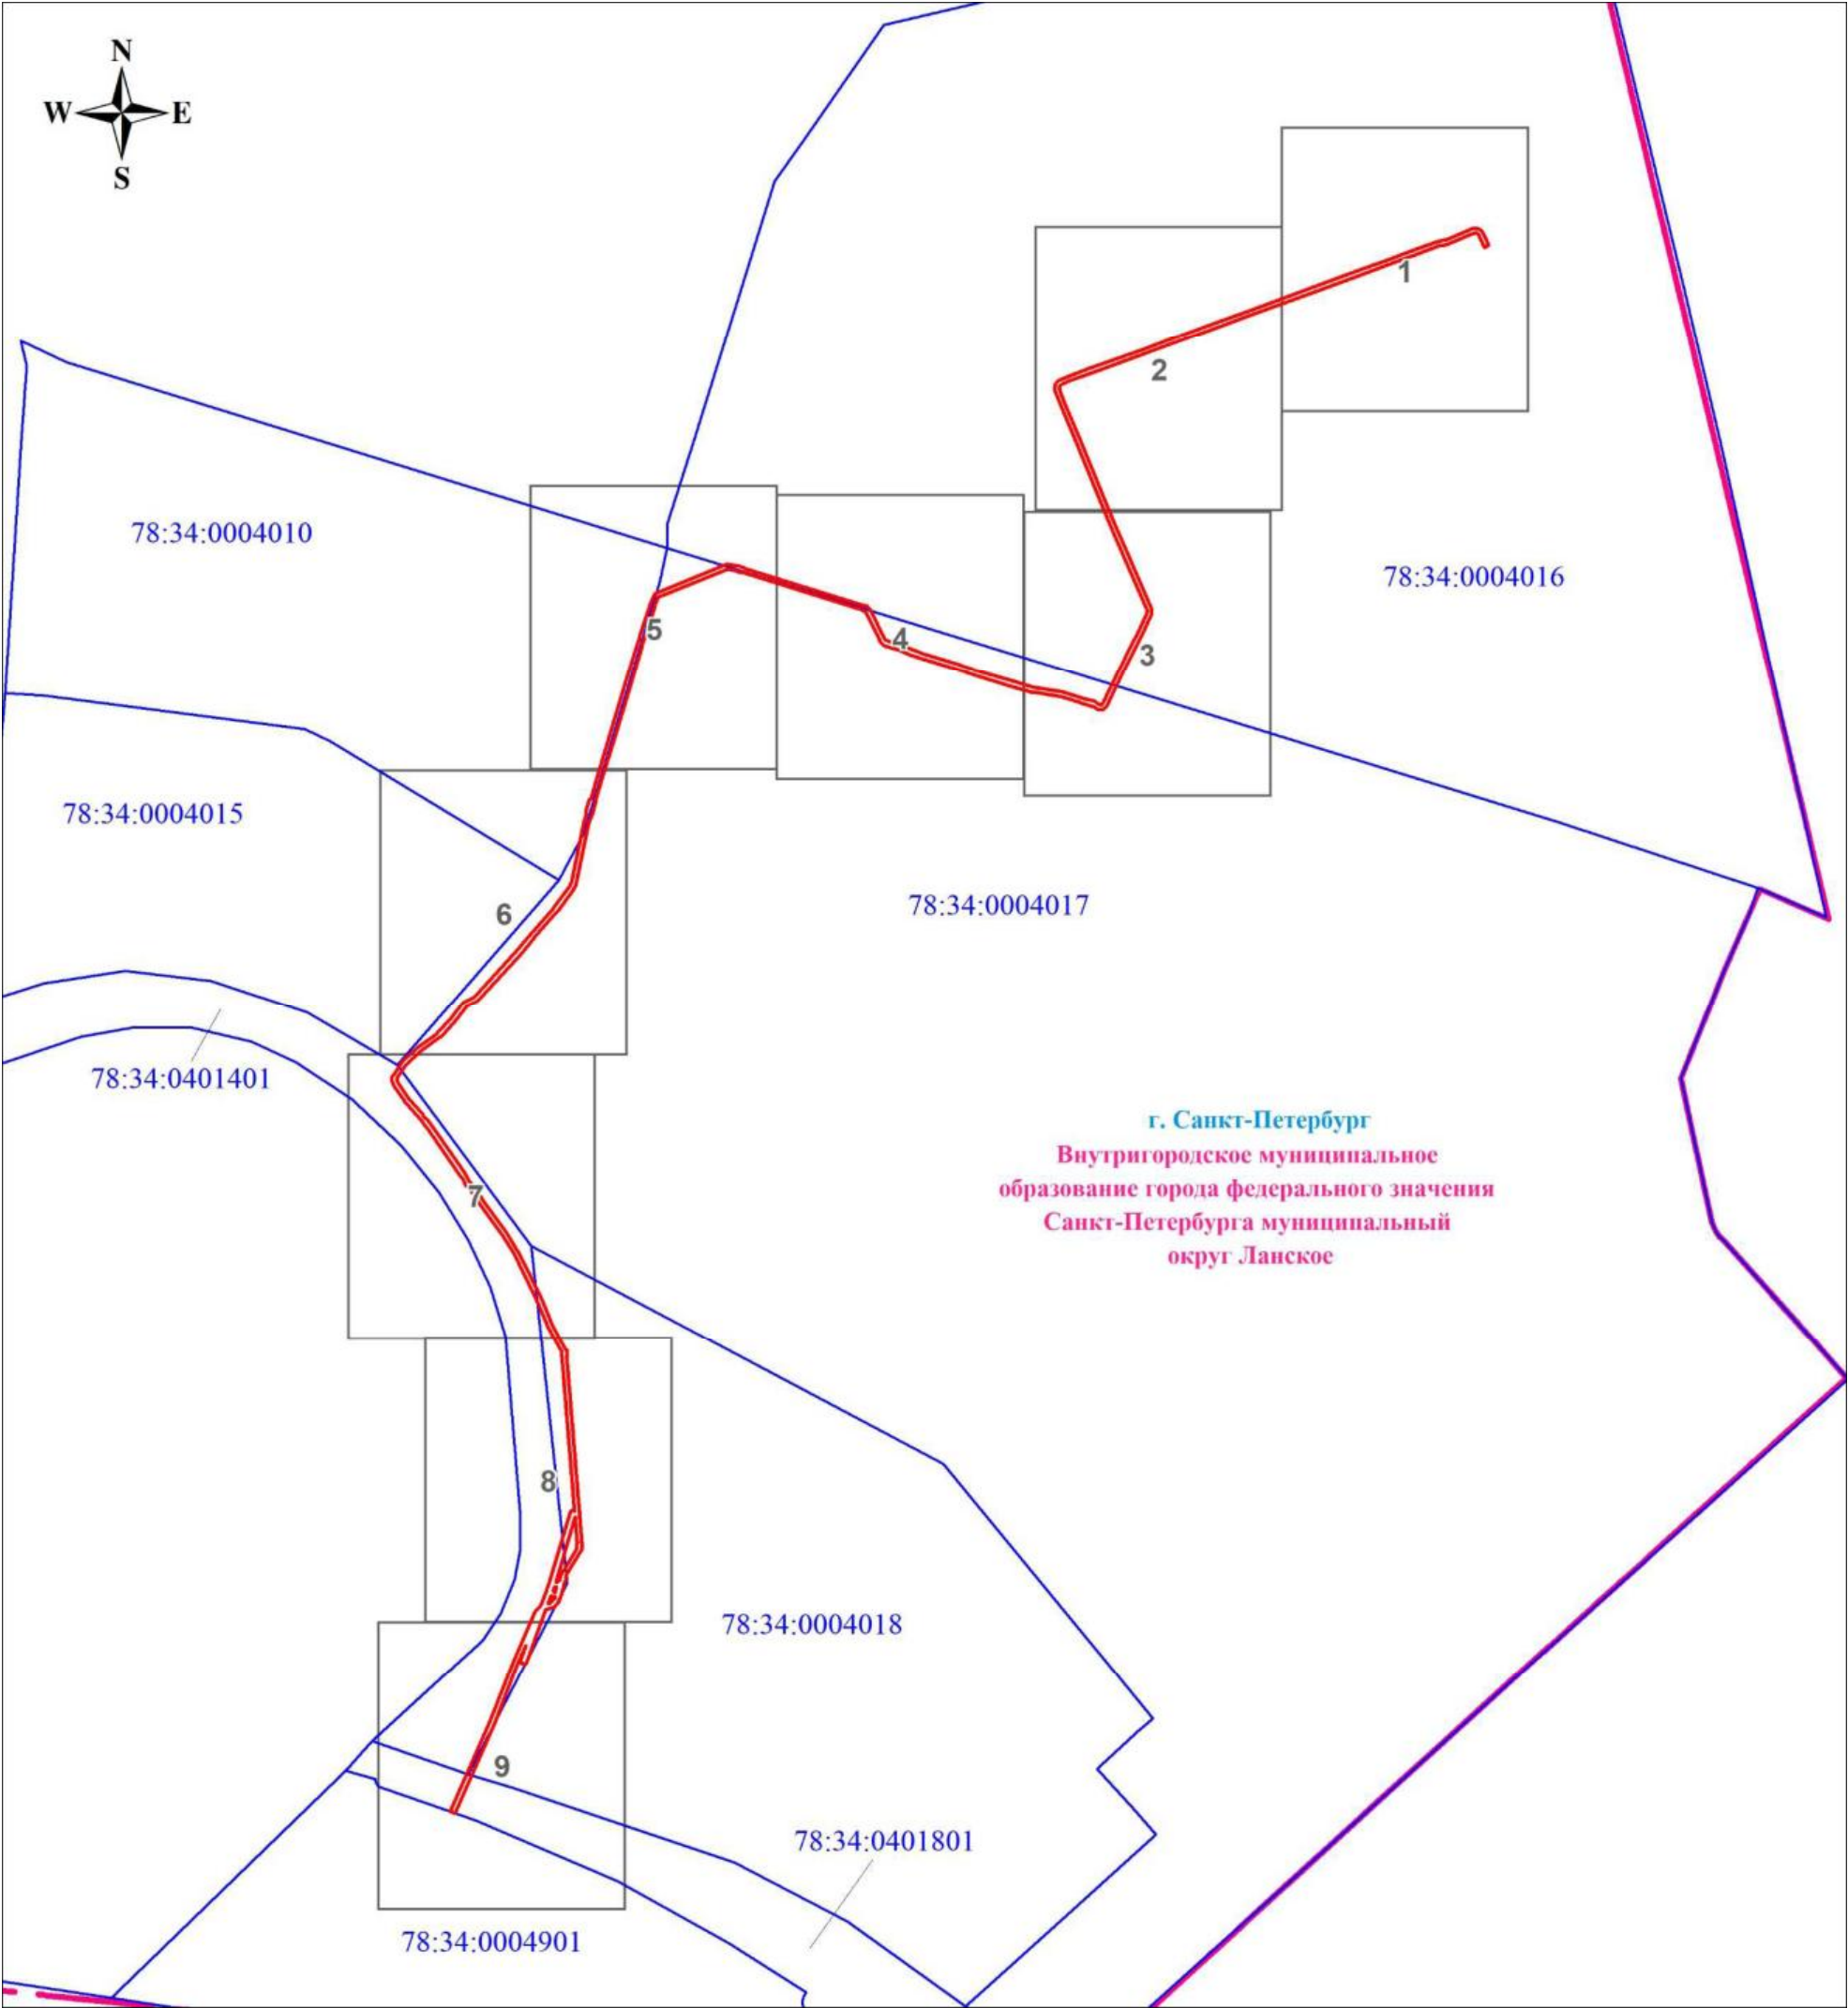

Масштаб 1:3732


Используемые условные знаки и обозначения:



Граница публичного сервитута



Граница внутригородского муниципального образования Санкт-Петербурга

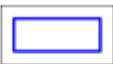


Граница кадастрового квартала




Номер кадастрового квартала

Выносной лист № 1

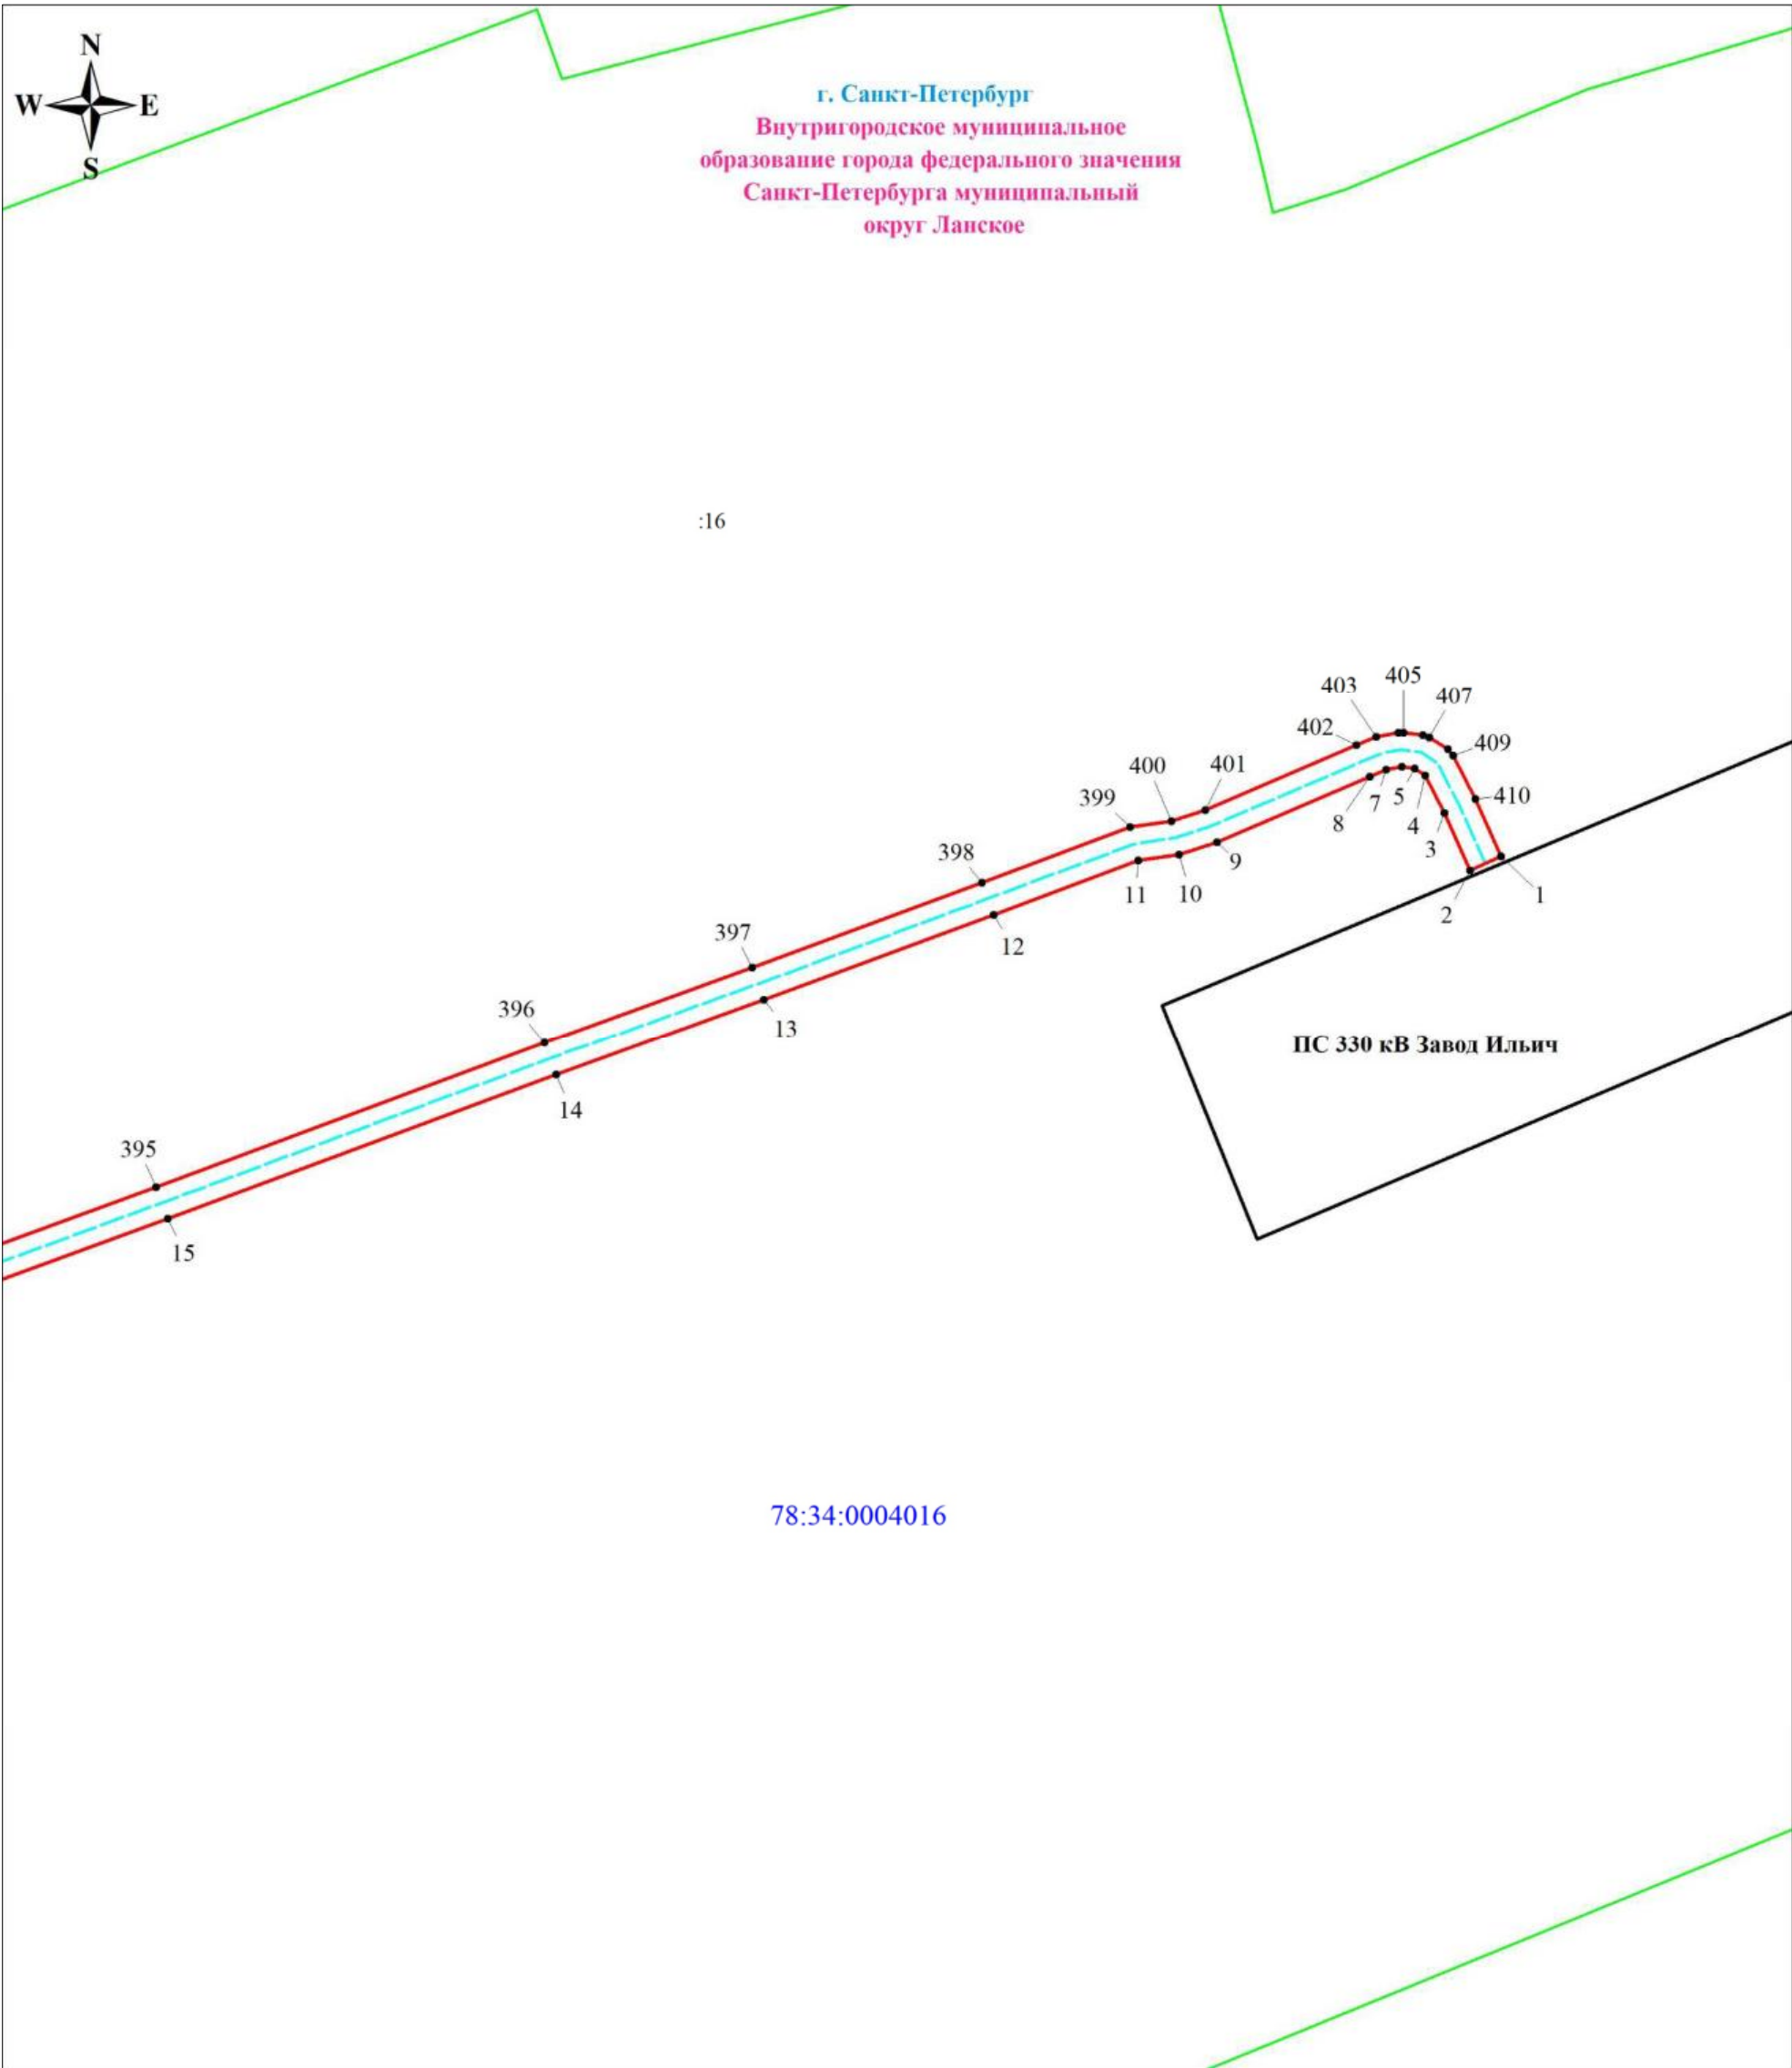


Масштаб 1:500

Используемые условные знаки и обозначения:

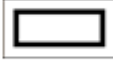
	Обозначение характерной точки границы публичного сервитута		Номер земельного участка, учтенного в ЕГРН		Номер кадастрового квартала
	Граница публичного сервитута		Кабельная линия 110 кВ К-103		Граница территории подстанции
	Граница земельного участка, учтенного в ЕГРН		Граница кадастрового квартала		

Выносной лист № 2

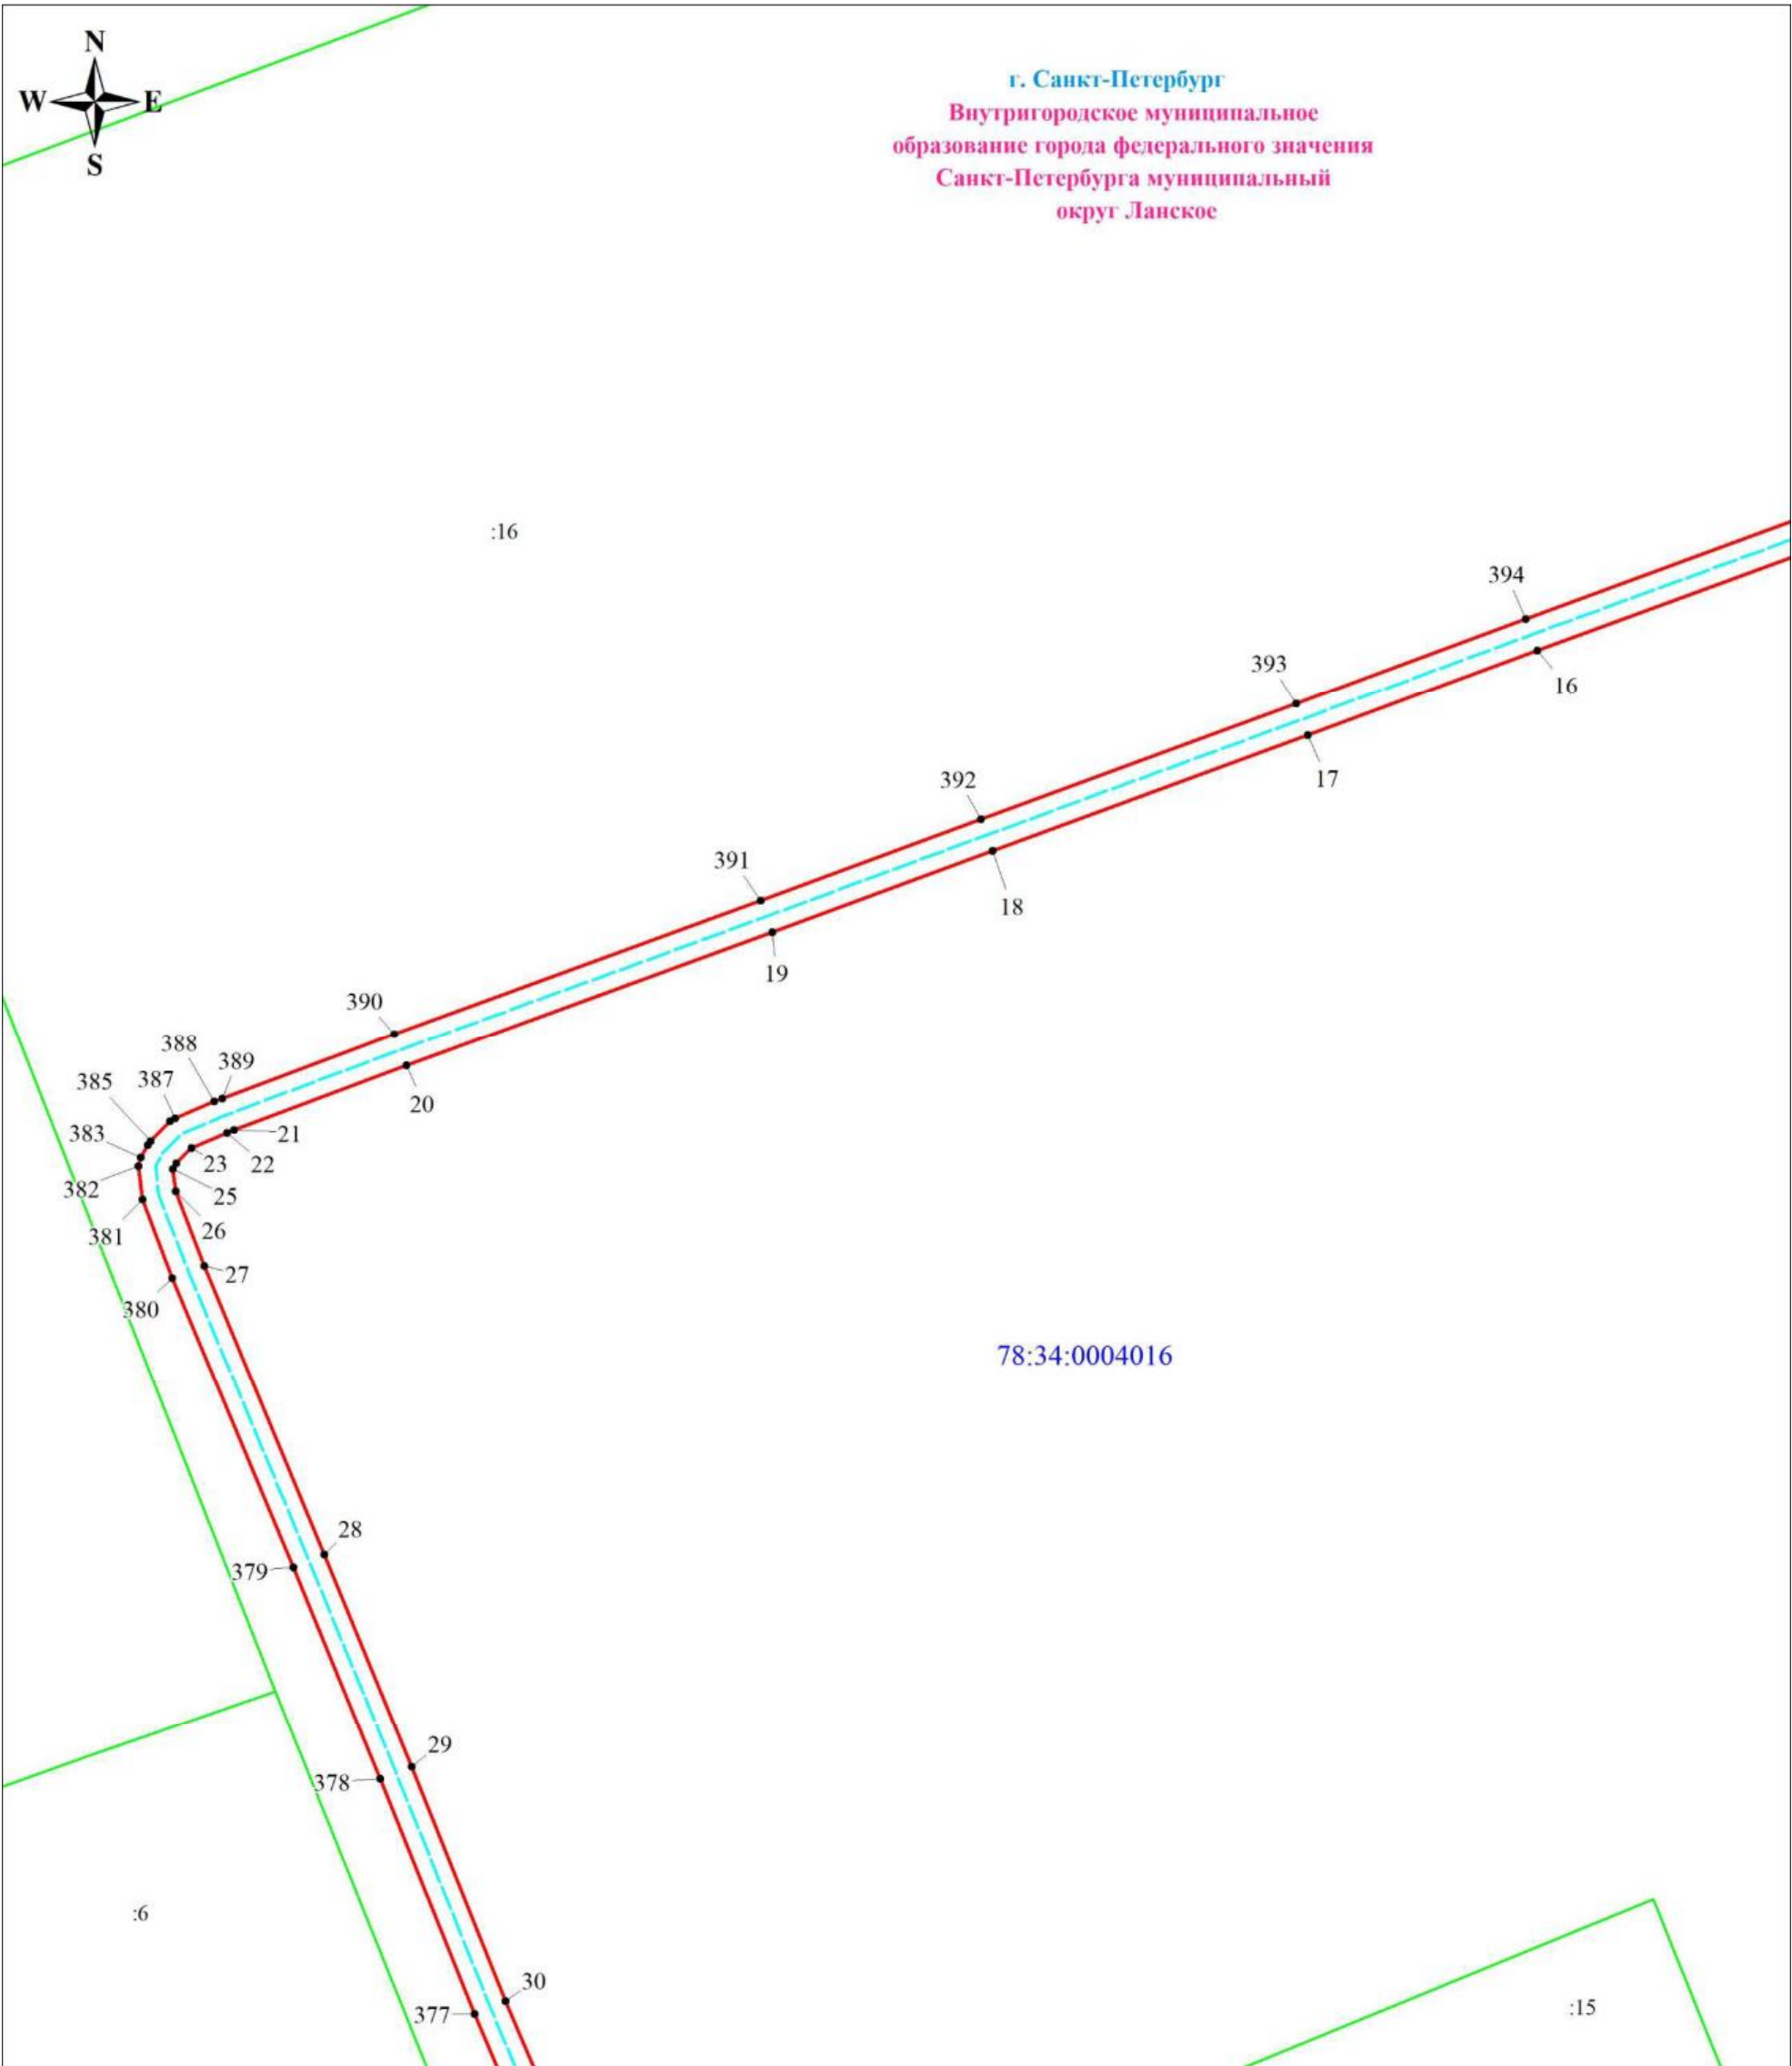


Масштаб 1:500

Используемые условные знаки и обозначения:


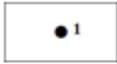
	Обозначение характерной точки границы публичного сервитута		Номер земельного участка, учтенного в ЕГРН		Номер кадастрового квартала
	Граница публичного сервитута		Кабельная линия 110 кВ К-103		
	Граница земельного участка, учтенного в ЕГРН		Граница кадастрового квартала		

Выносной лист № 3

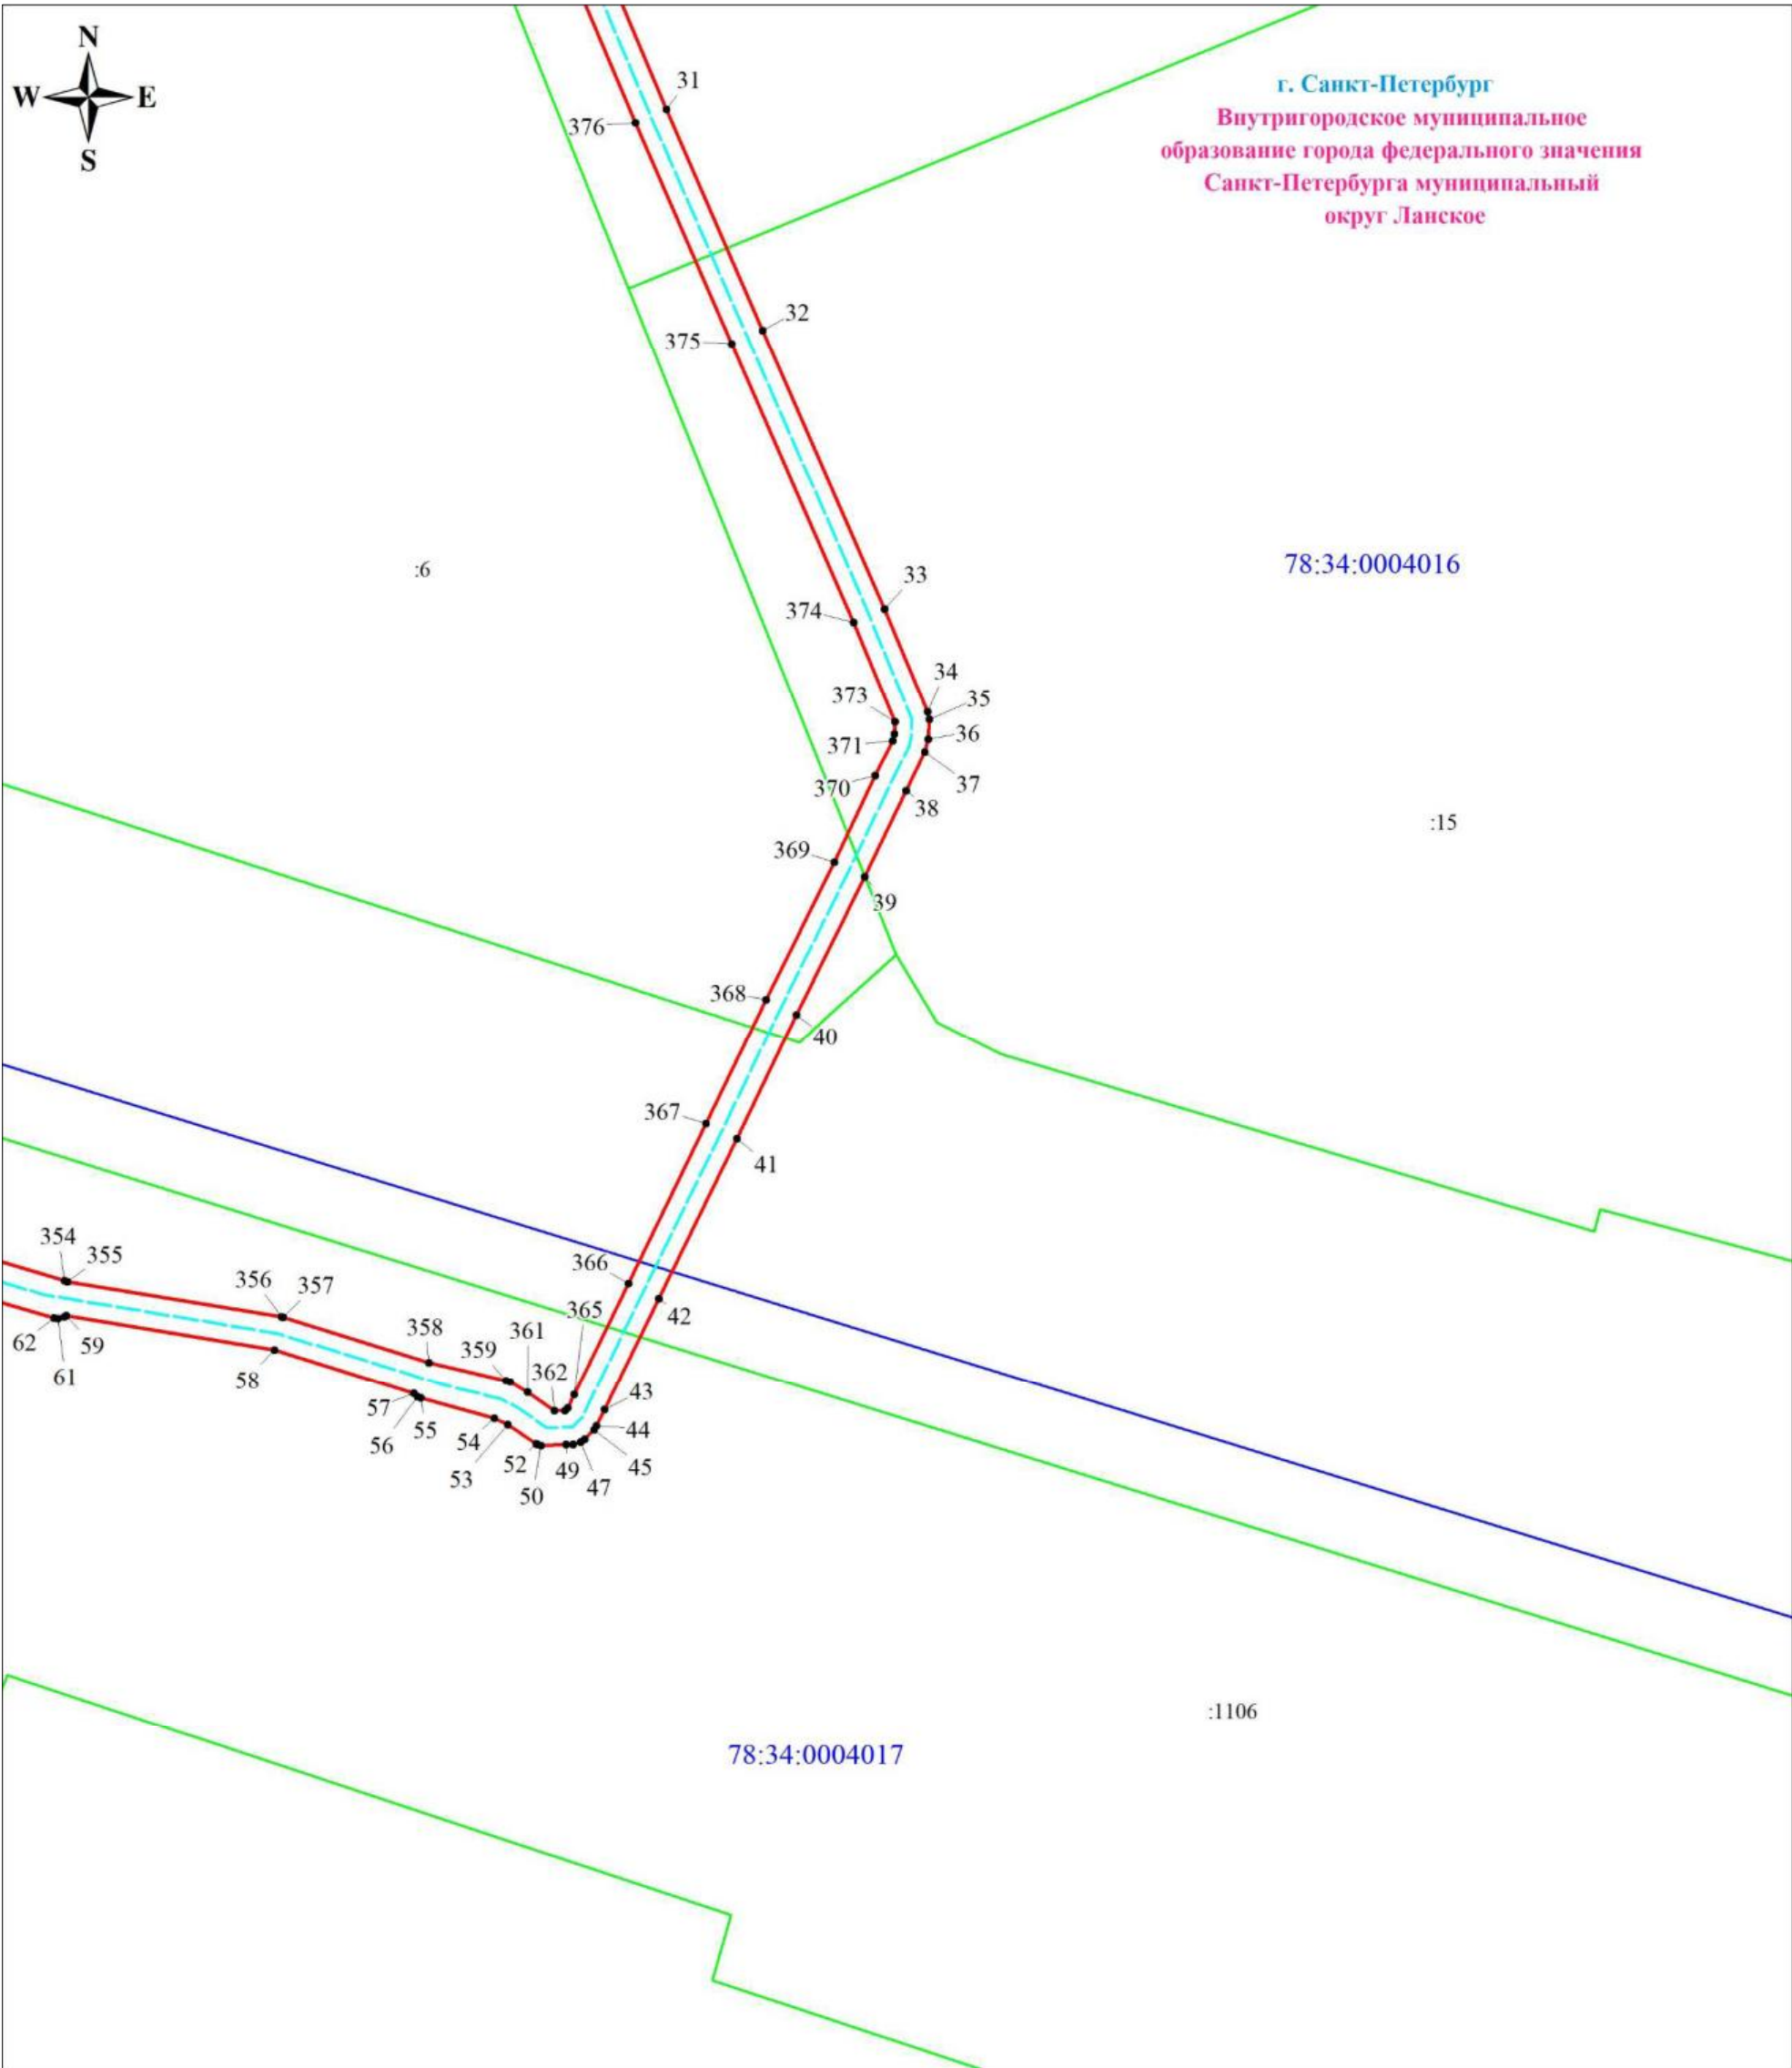


Масштаб 1:500

Используемые условные знаки и обозначения:

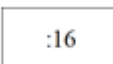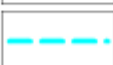	Обозначение характерной точки границы публичного сервитута		Номер земельного участка, учтенного в ЕГРН		Номер кадастрового квартала
	Граница публичного сервитута		Кабельная линия 110 кВ К-103		
	Граница земельного участка, учтенного в ЕГРН		Граница кадастрового квартала		

Выносной лист № 4

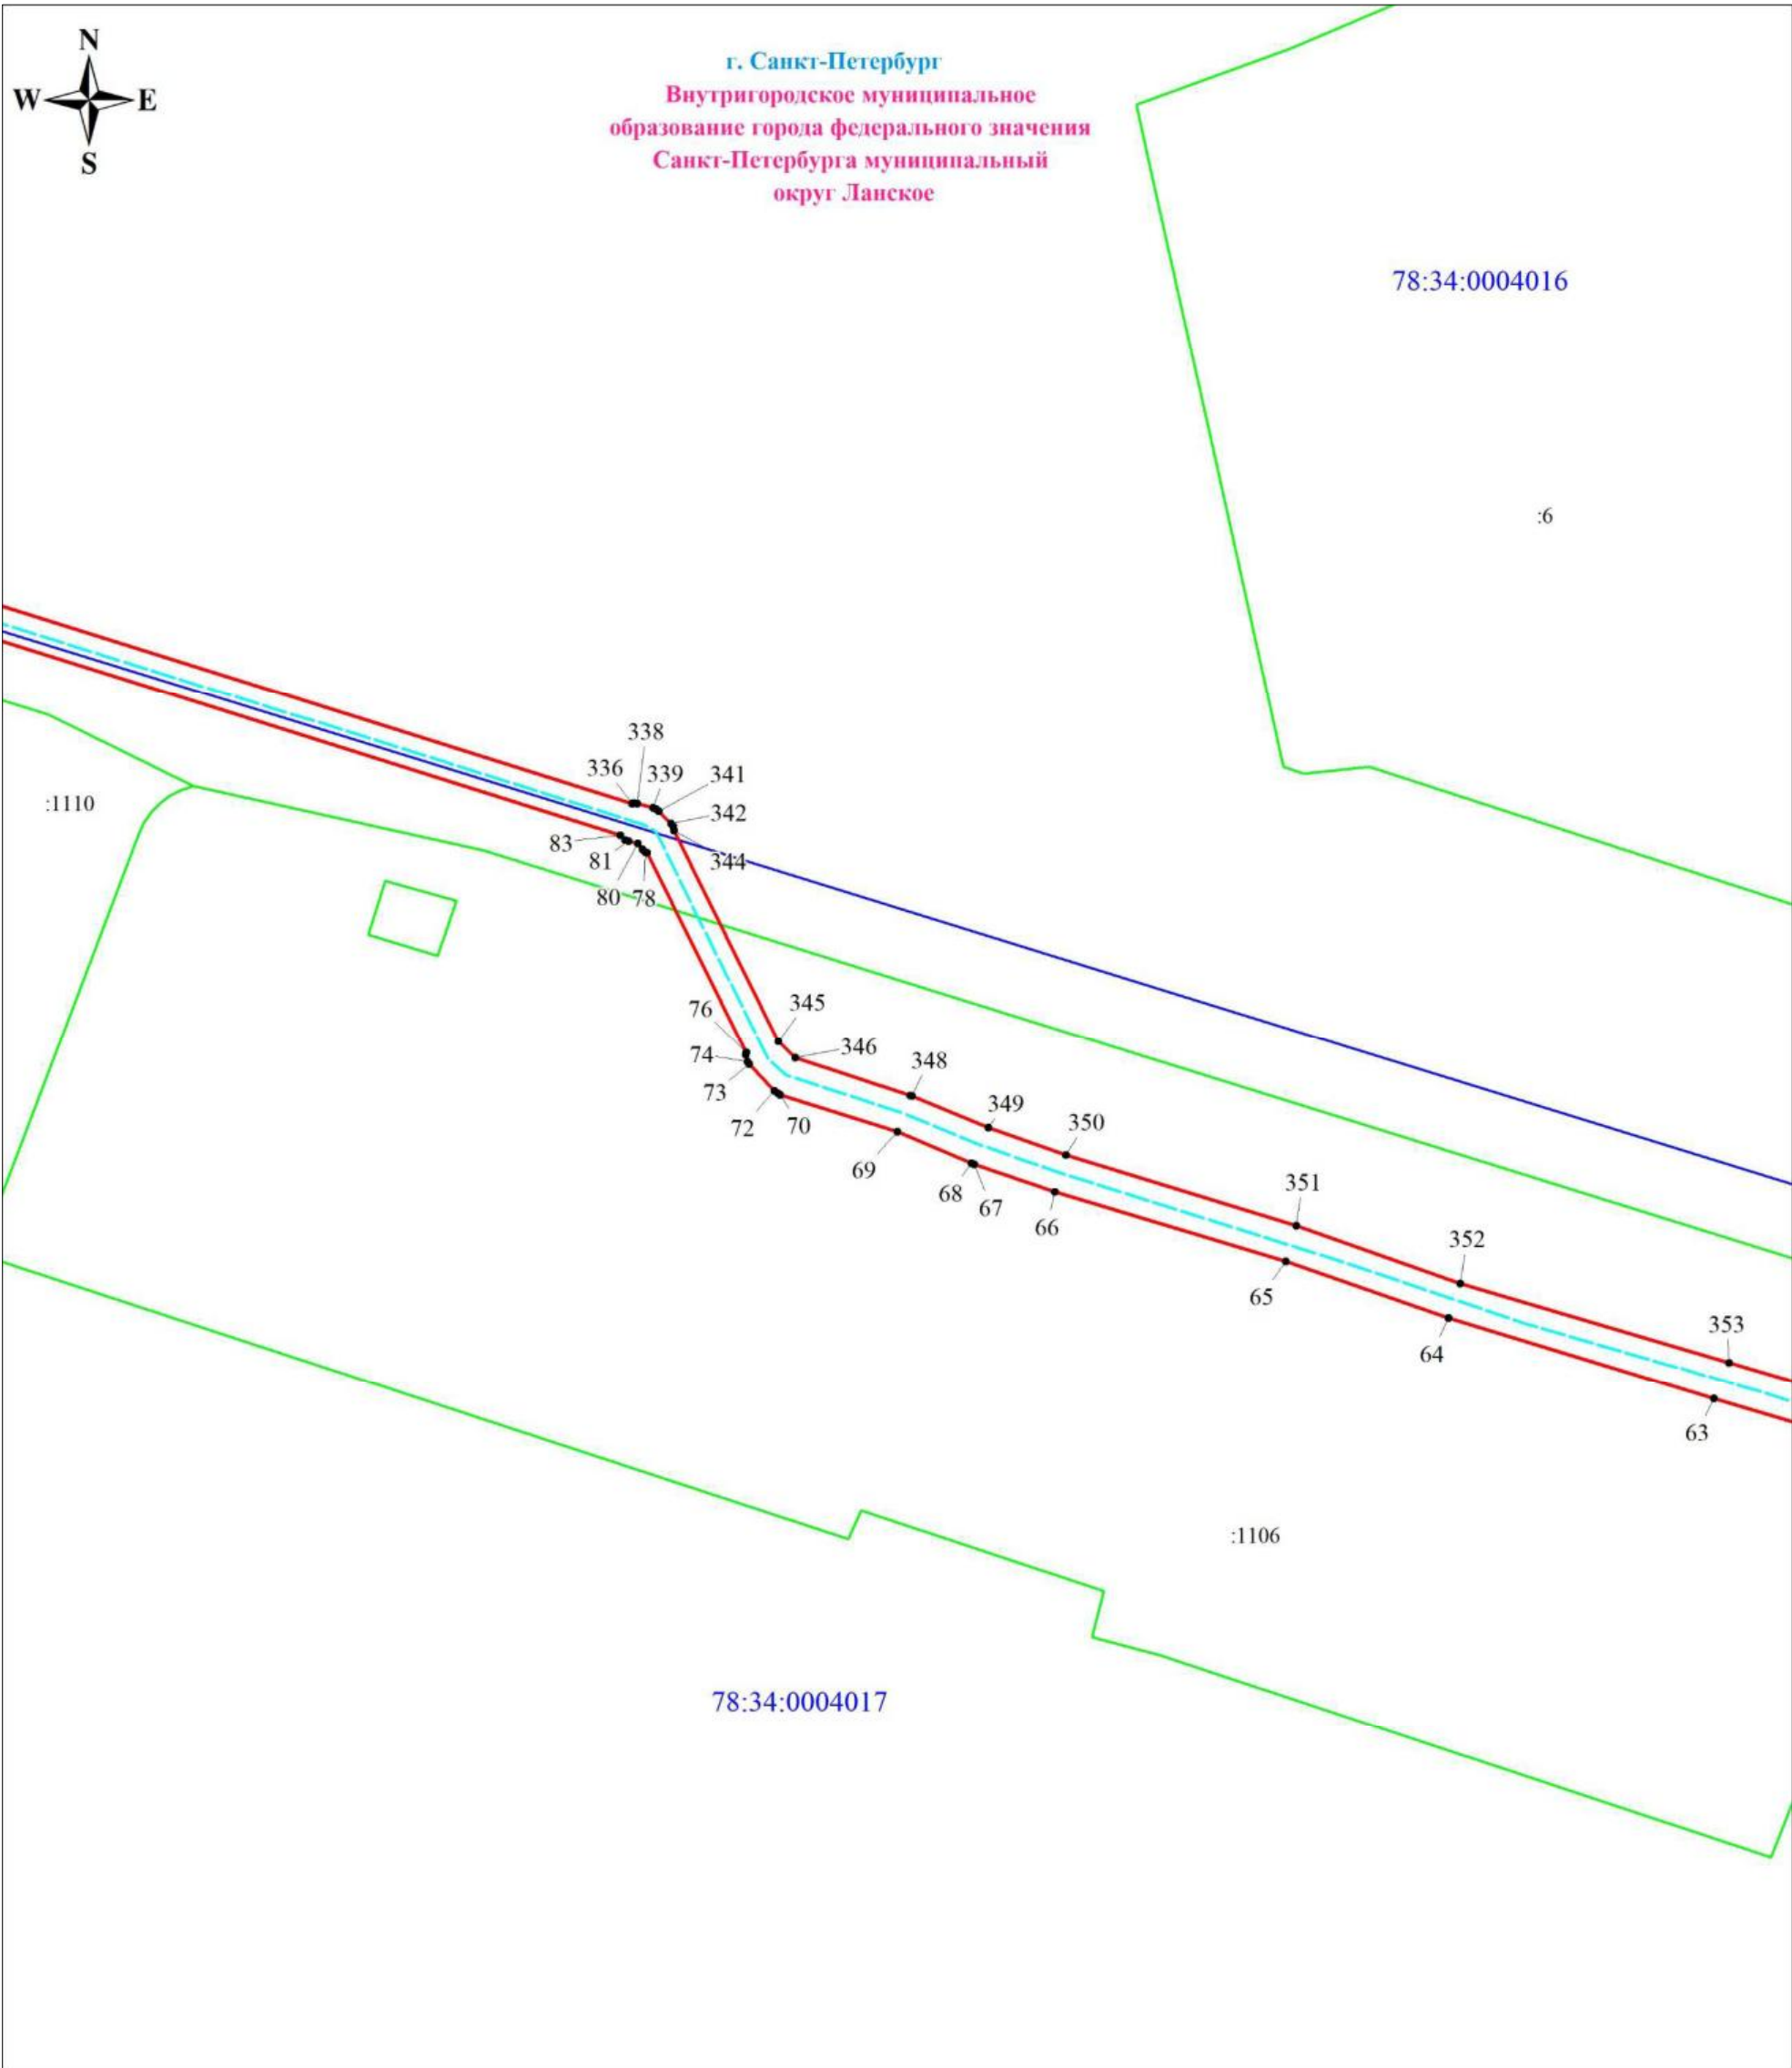

Масштаб 1:500

Используемые условные знаки и обозначения:



Обозначение характерной точки
границы публичного сервитута

Граница публичного сервитута

Граница земельного участка,
учтенного в ЕГРН



Номер земельного участка,
учтенного в ЕГРН


Кабельная линия 110 кВ К-103

Граница кадастрового квартала

78:34:0004016


Номер кадастрового квартала

Выносной лист № 5

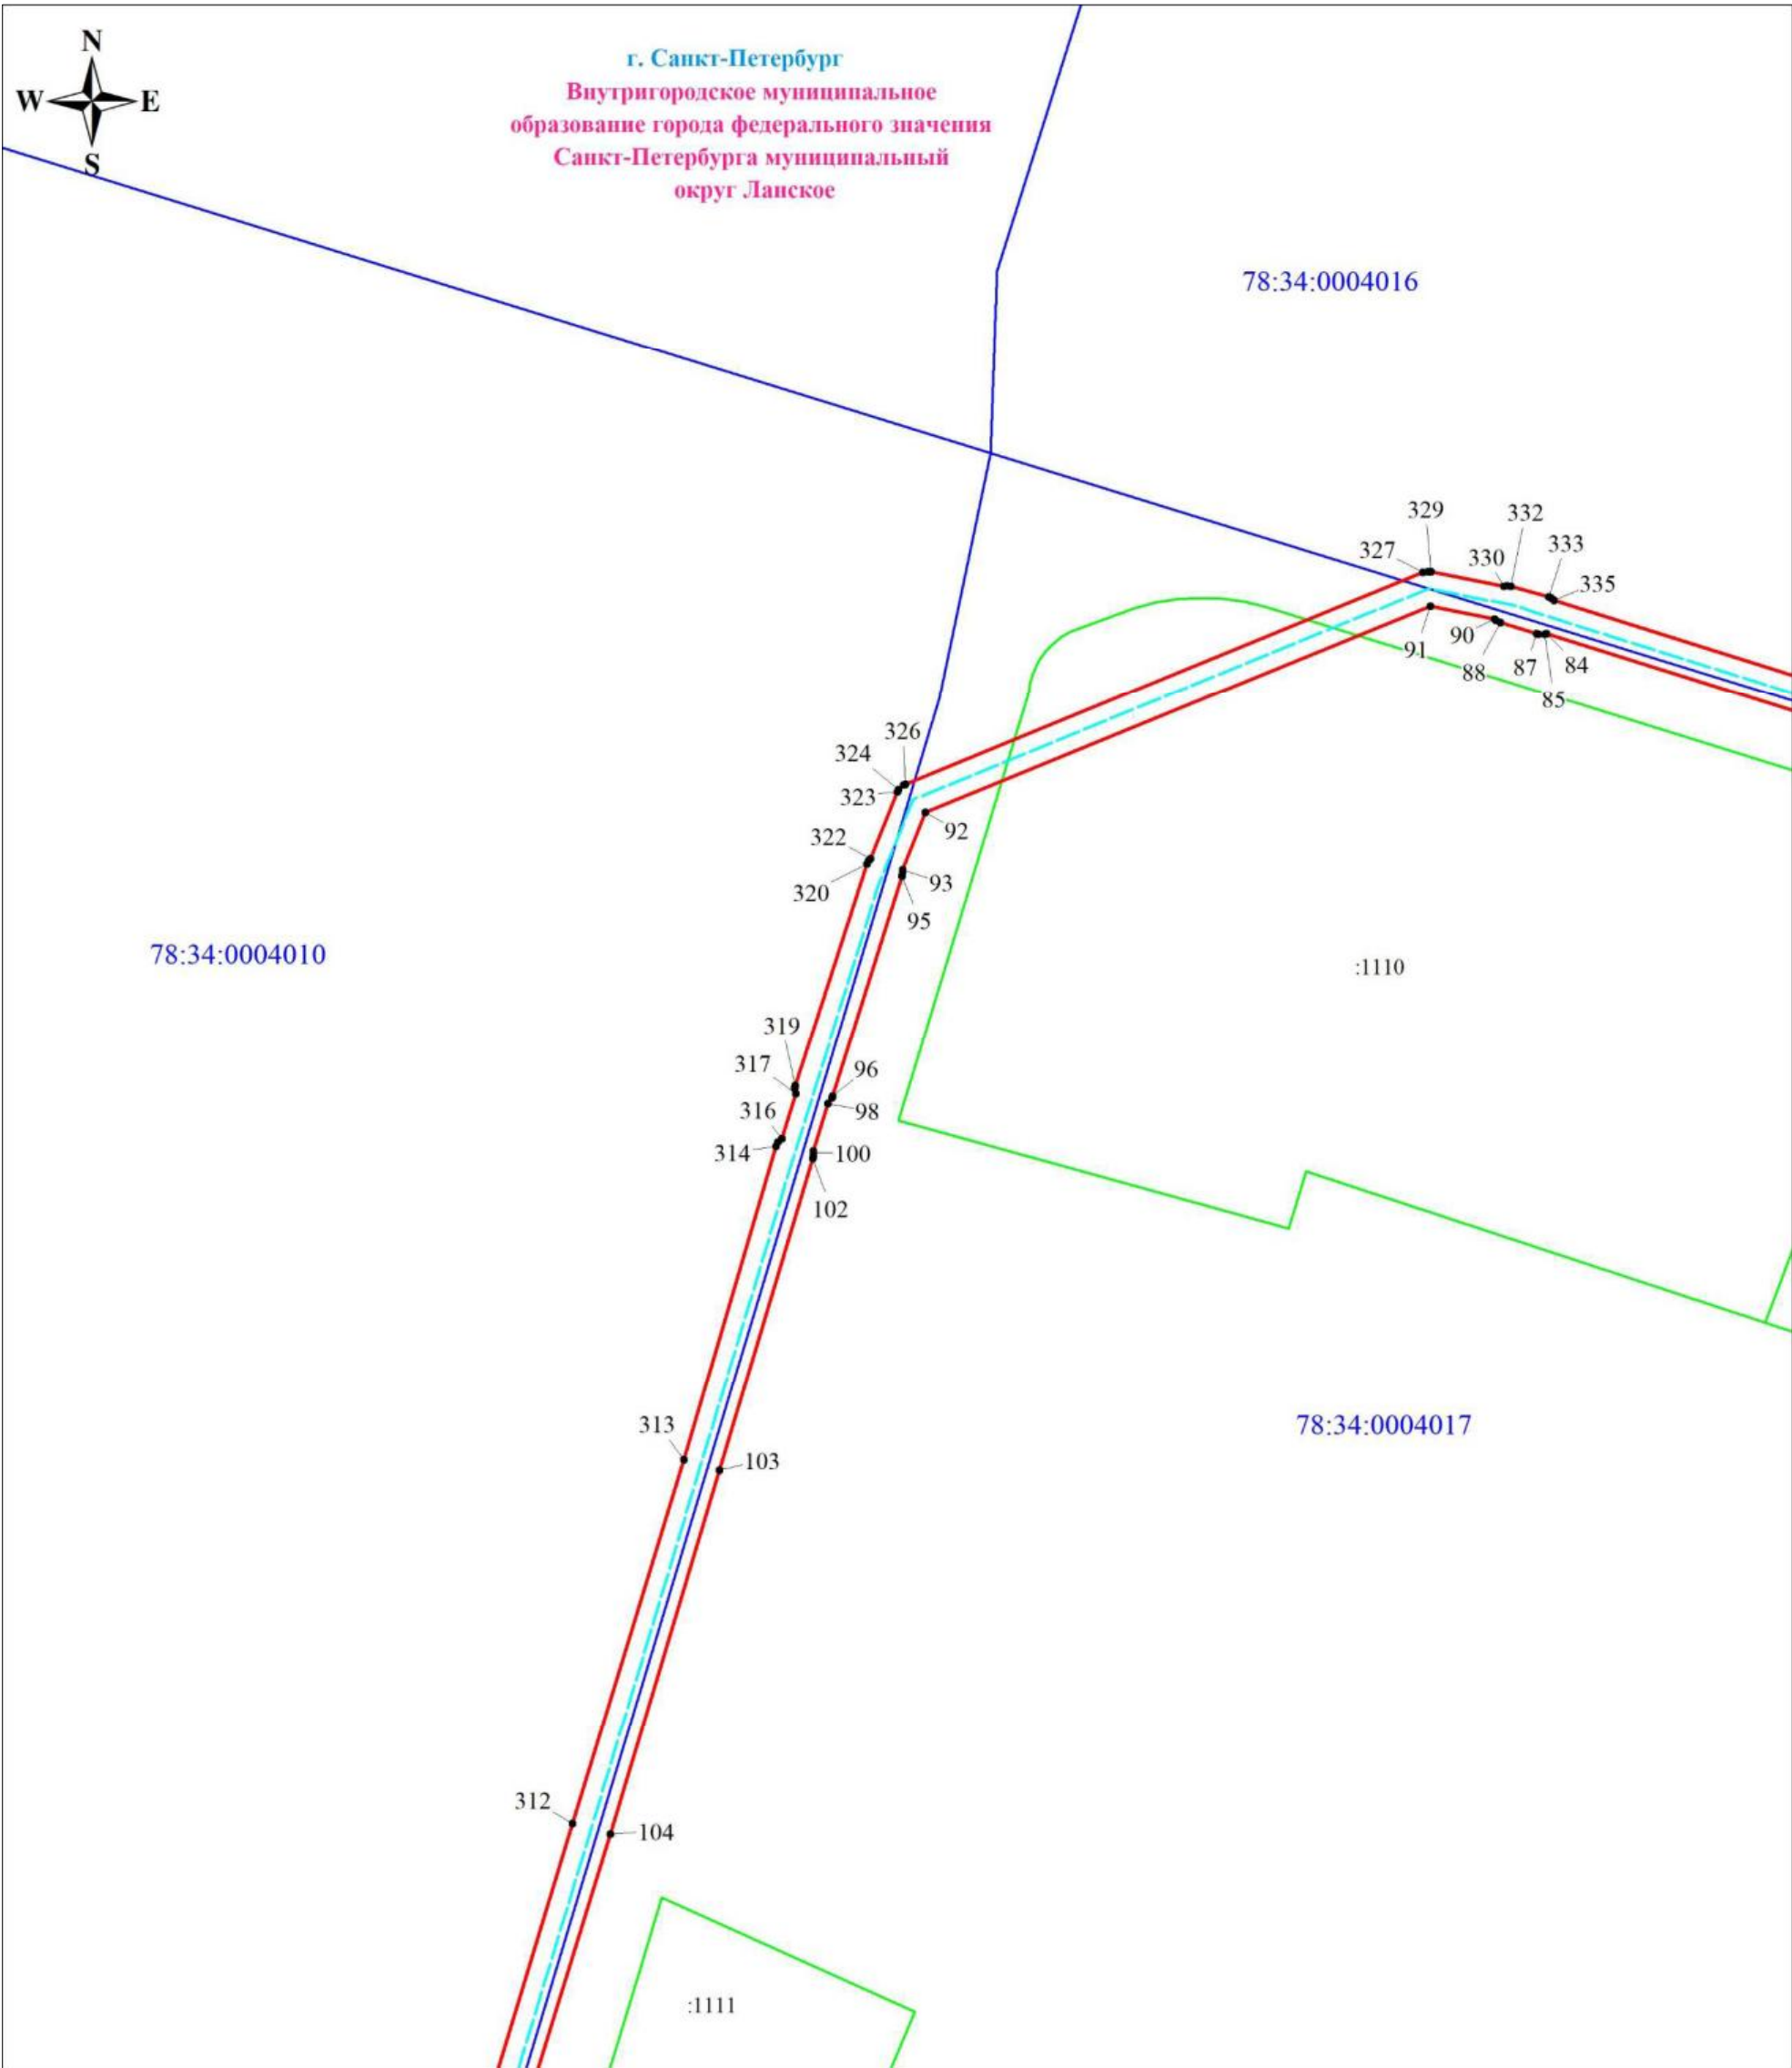


Масштаб 1:500

Используемые условные знаки и обозначения:


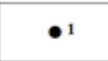
	Обозначение характерной точки границы публичного сервитута		Номер земельного участка, учтенного в ЕГРН		Номер кадастрового квартала
	Граница публичного сервитута		Кабельная линия 110 кВ К-103		
	Граница земельного участка, учтенного в ЕГРН		Граница кадастрового квартала		

Выносной лист № 6

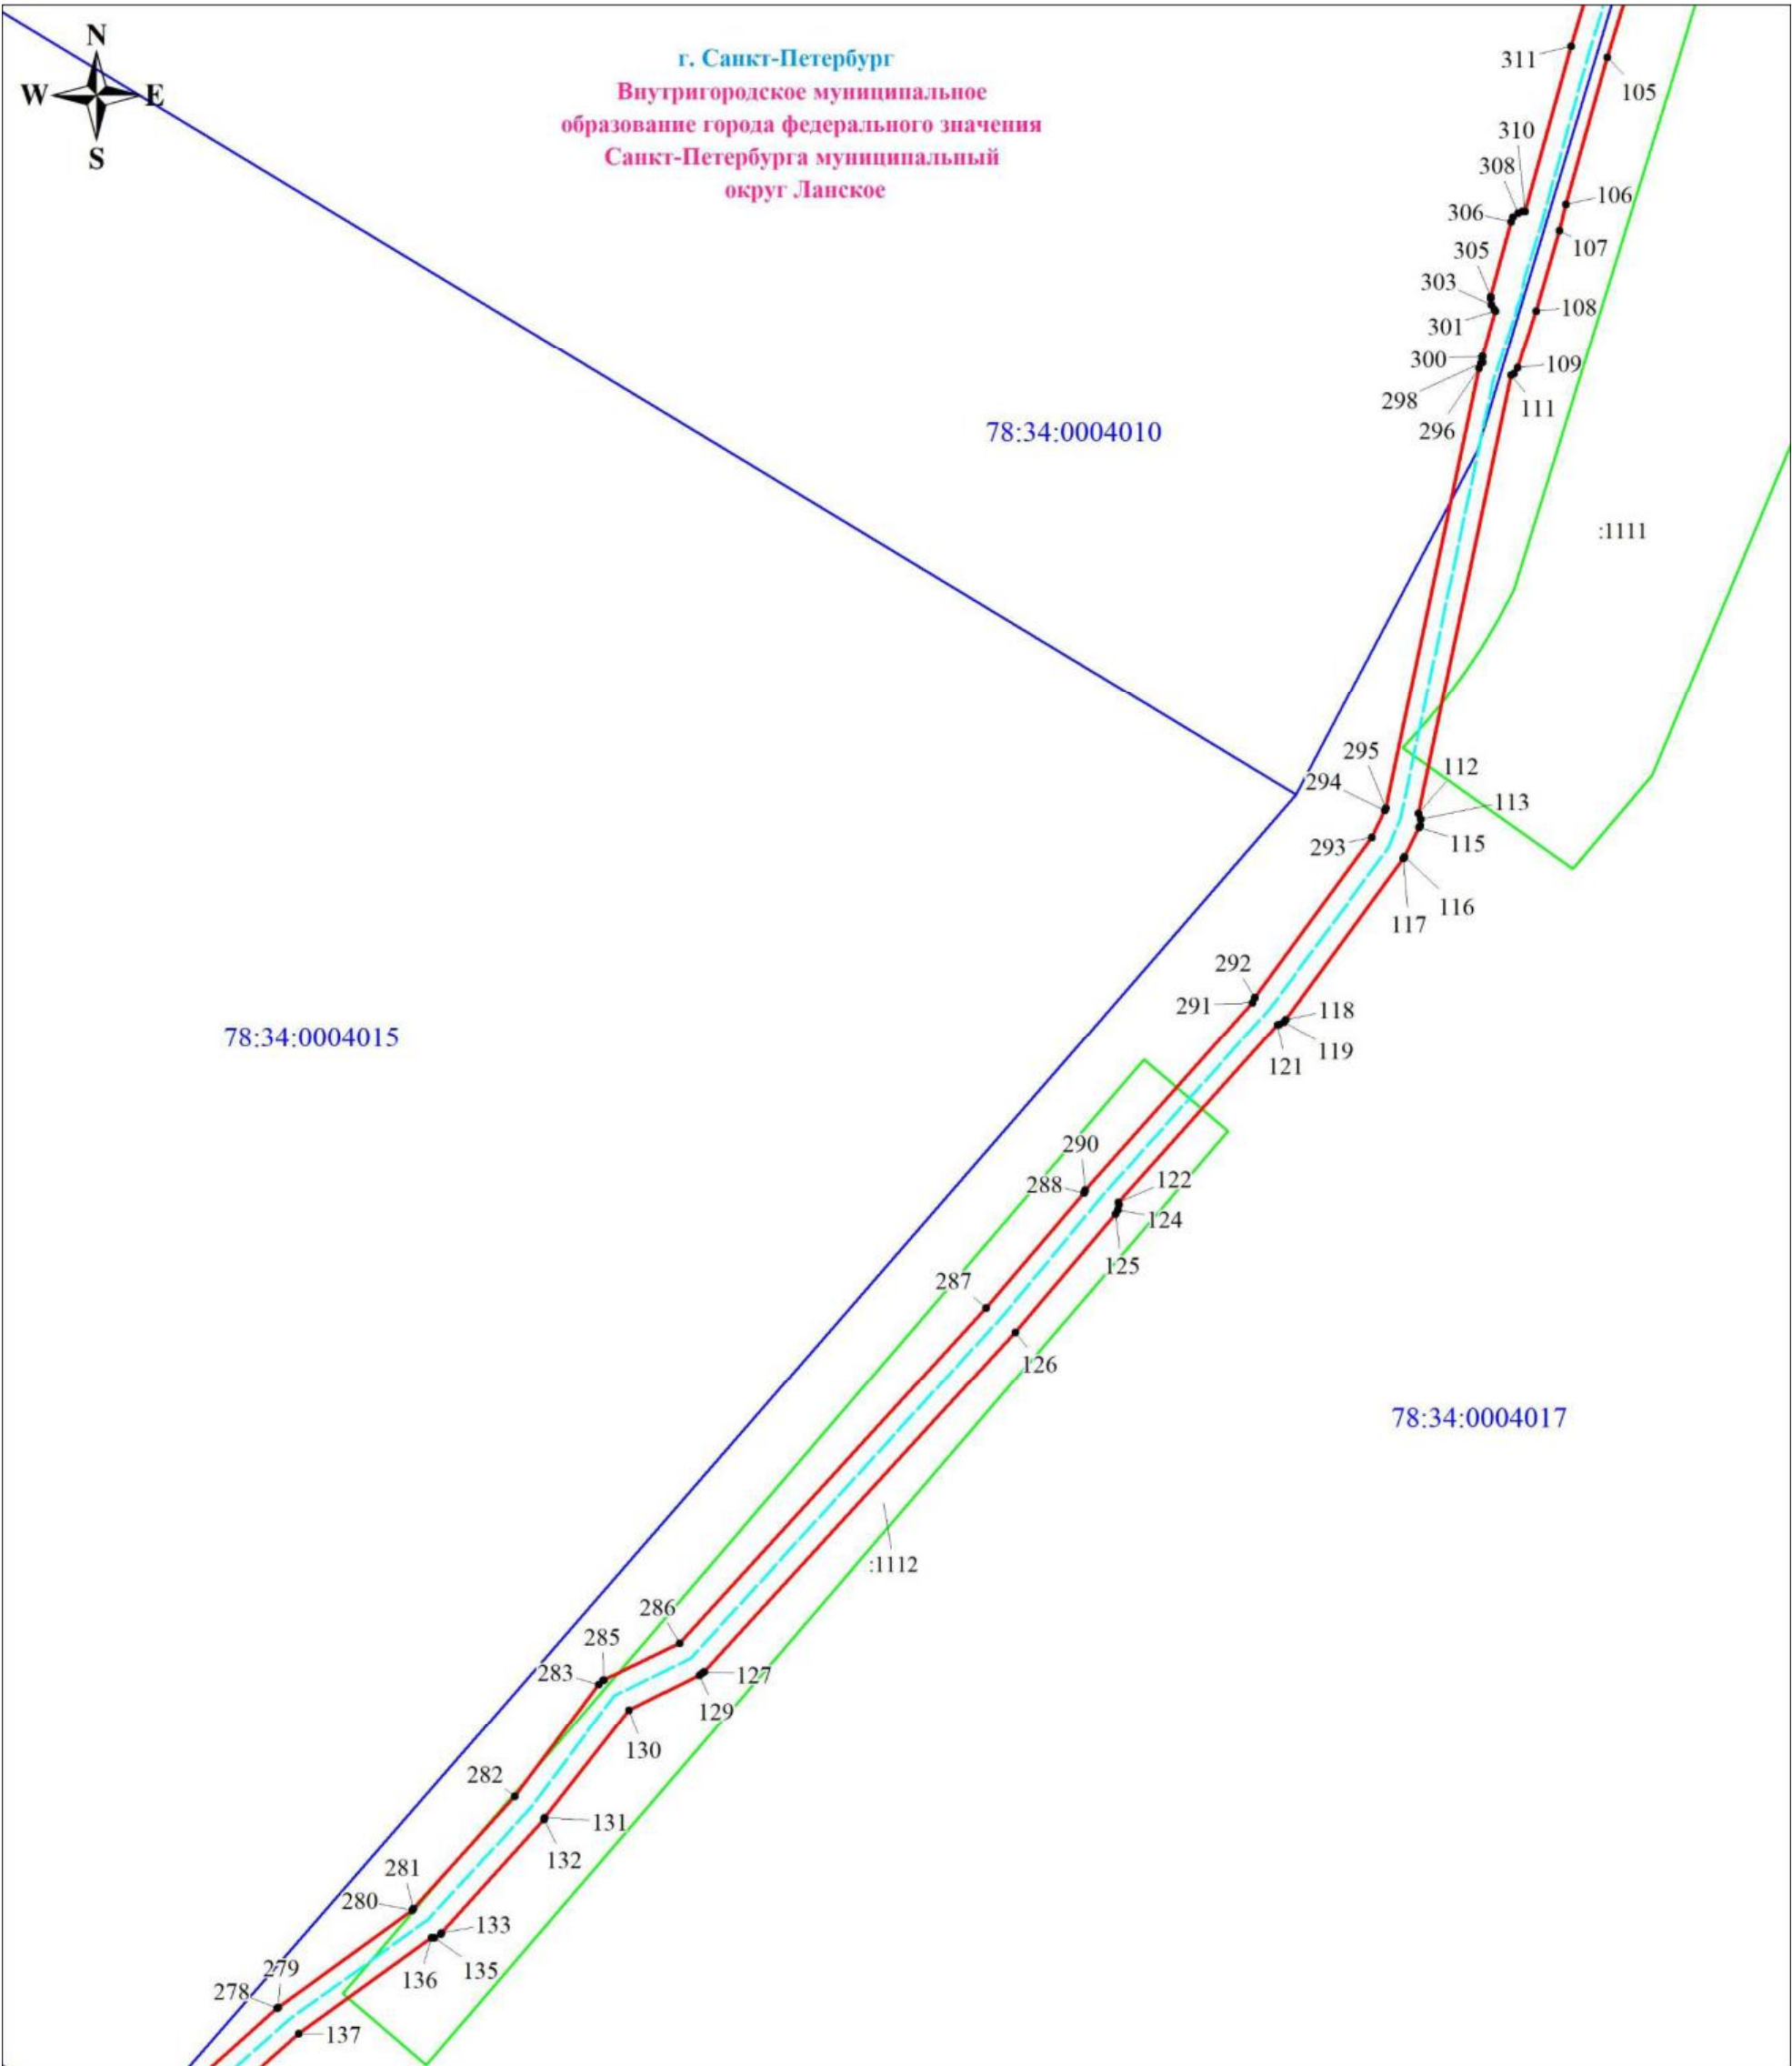


Масштаб 1:500

Используемые условные знаки и обозначения:

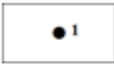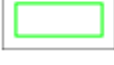
	Обозначение характерной точки границы публичного сервитута		Номер земельного участка, учтенного в ЕГРН
	Граница публичного сервитута		Кабельная линия 110 кВ К-103
	Граница земельного участка, учтенного в ЕГРН		Граница кадастрового квартала

78:34:0004016 Номер кадастрового квартала

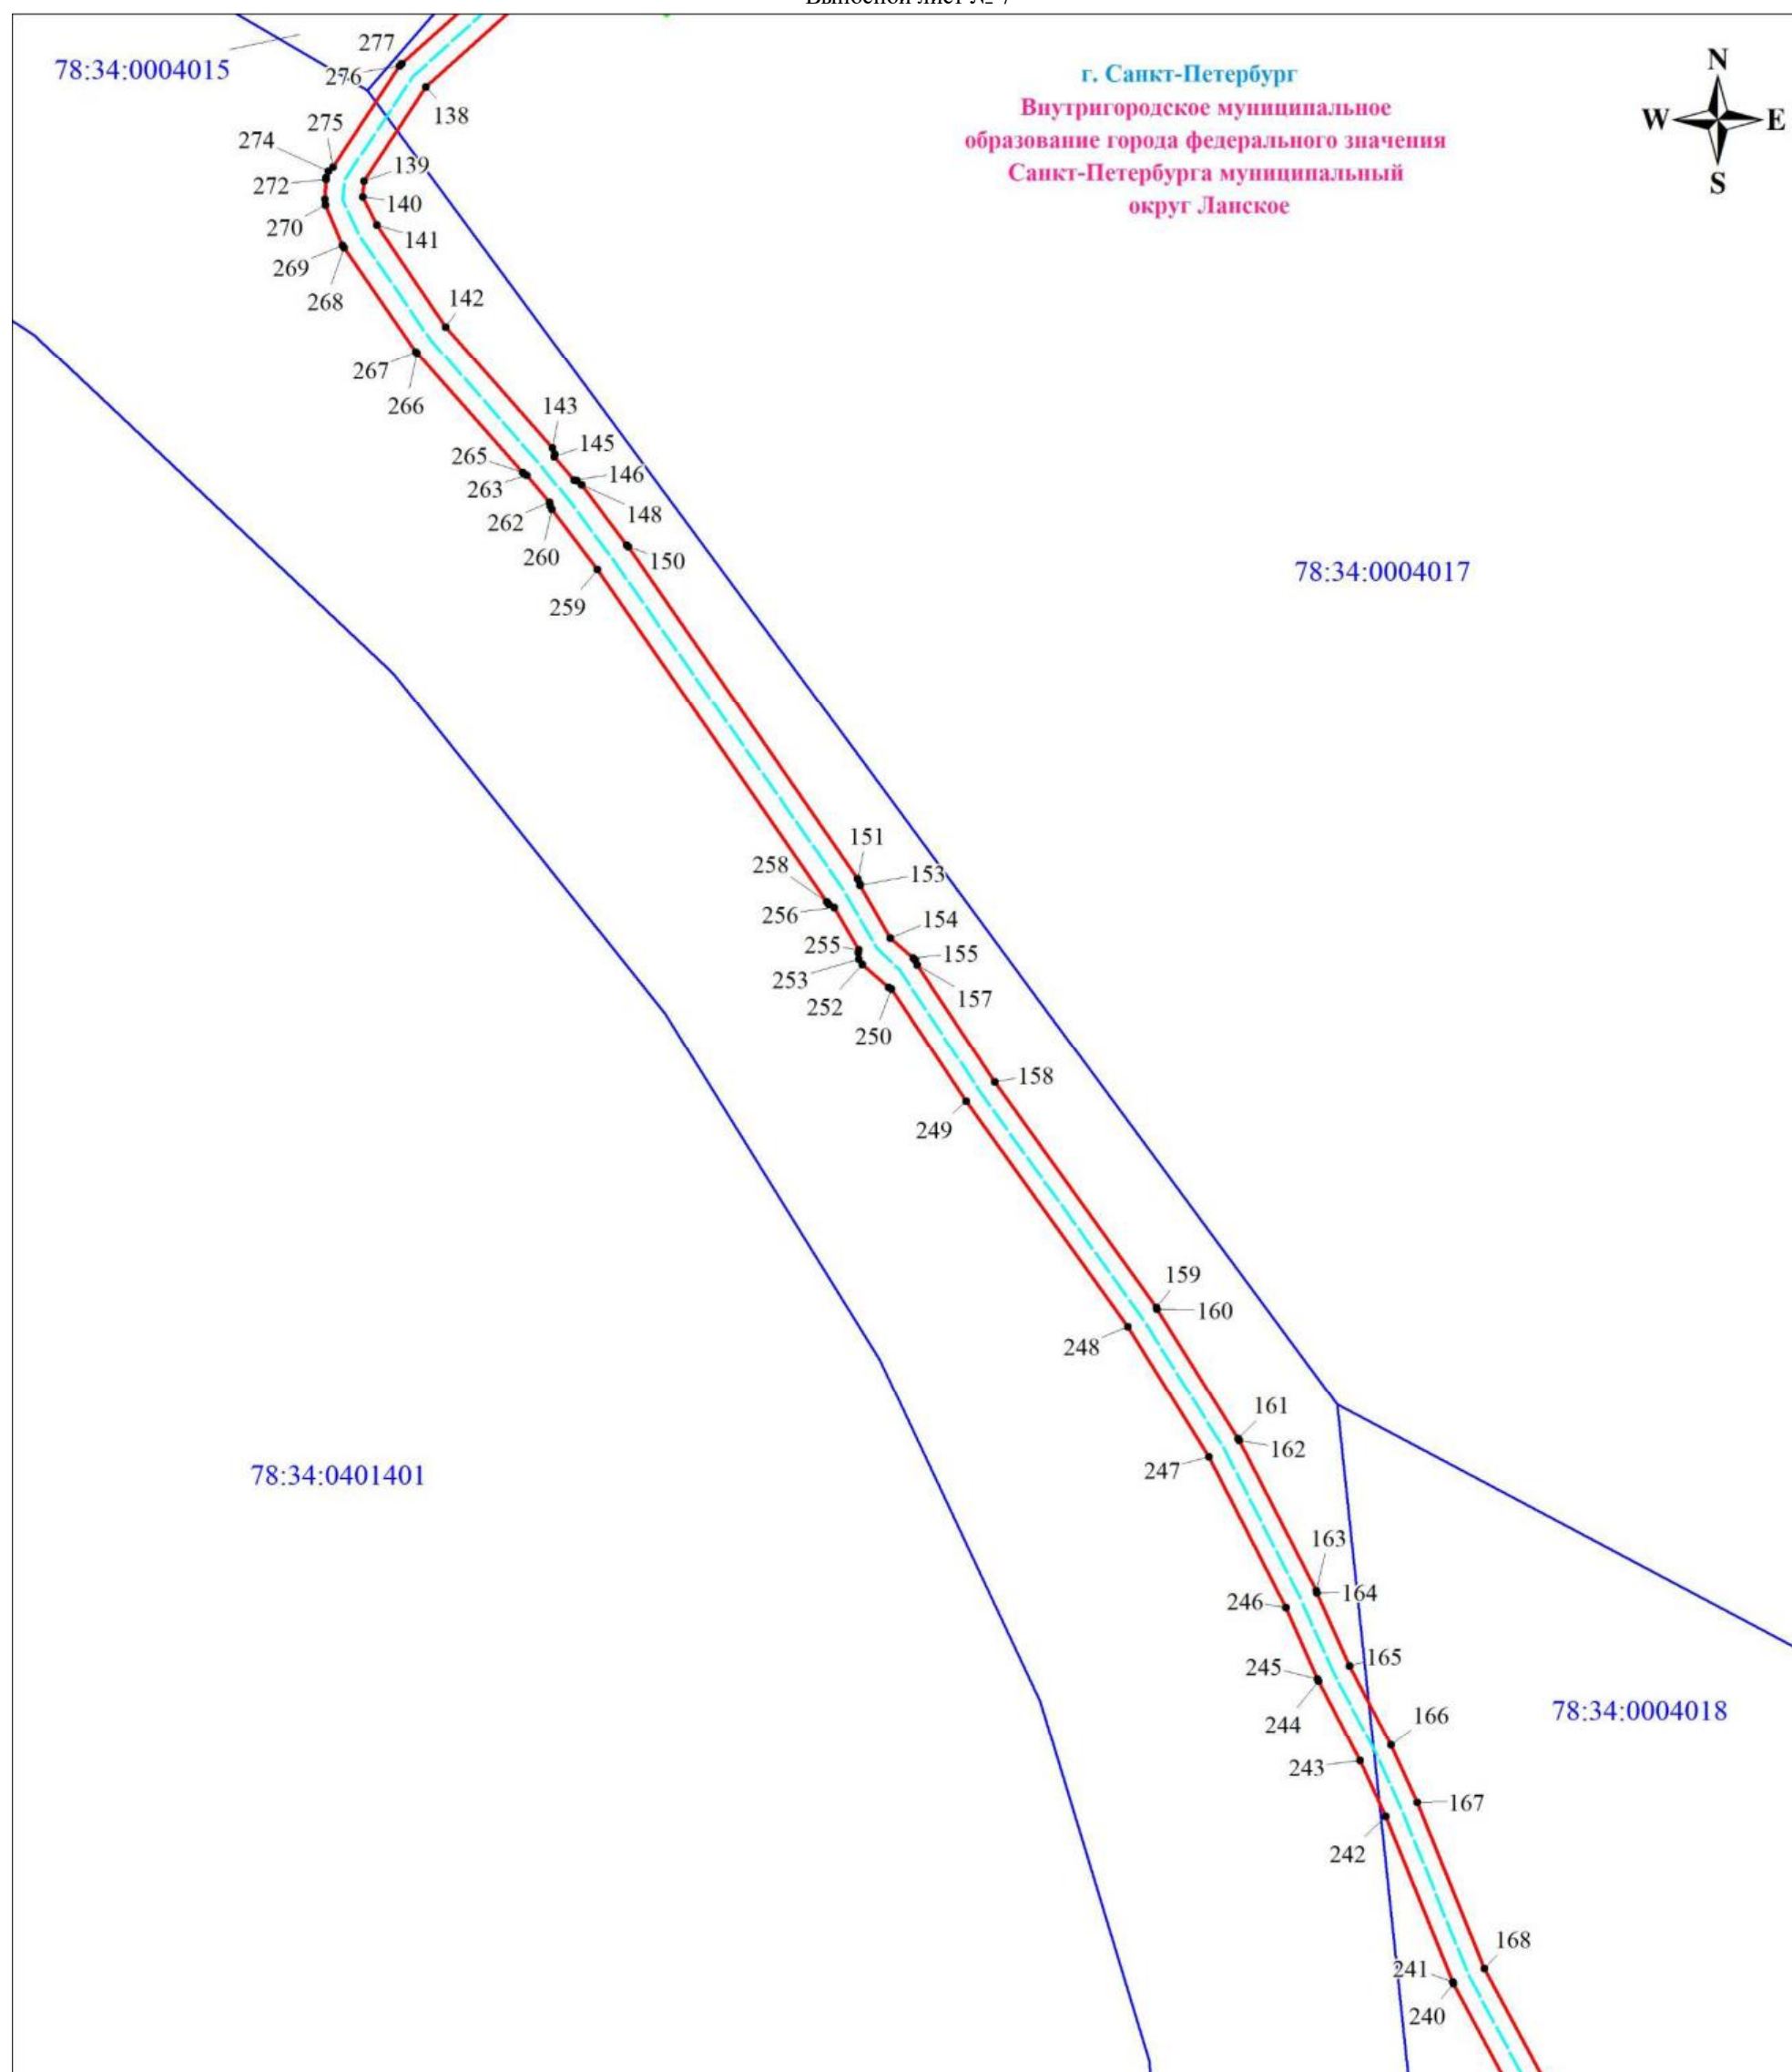

Масштаб 1:500

Используемые условные знаки и обозначения:

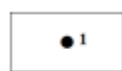


Обозначение характерной точки
границы публичного сервитута



Граница публичного сервитута



Граница земельного участка,
учтенного в ЕГРН

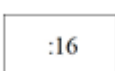

Номер земельного участка,
учтенного в ЕГРН




Кабельная линия 110 кВ К-103



Граница кадастрового квартала




Номер кадастрового квартала

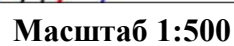

Используемые условные знаки и обозначения:

	Обозначение характерной точки границы публичного сервитута		Номер земельного участка, учтенного в ЕГРН		Номер кадастрового квартала
	Граница публичного сервитута		Кабельная линия 110 кВ К-103		Луч контура заземления
	Граница земельного участка, учтенного в ЕГРН		Граница кадастрового квартала		

Выносной лист № 9

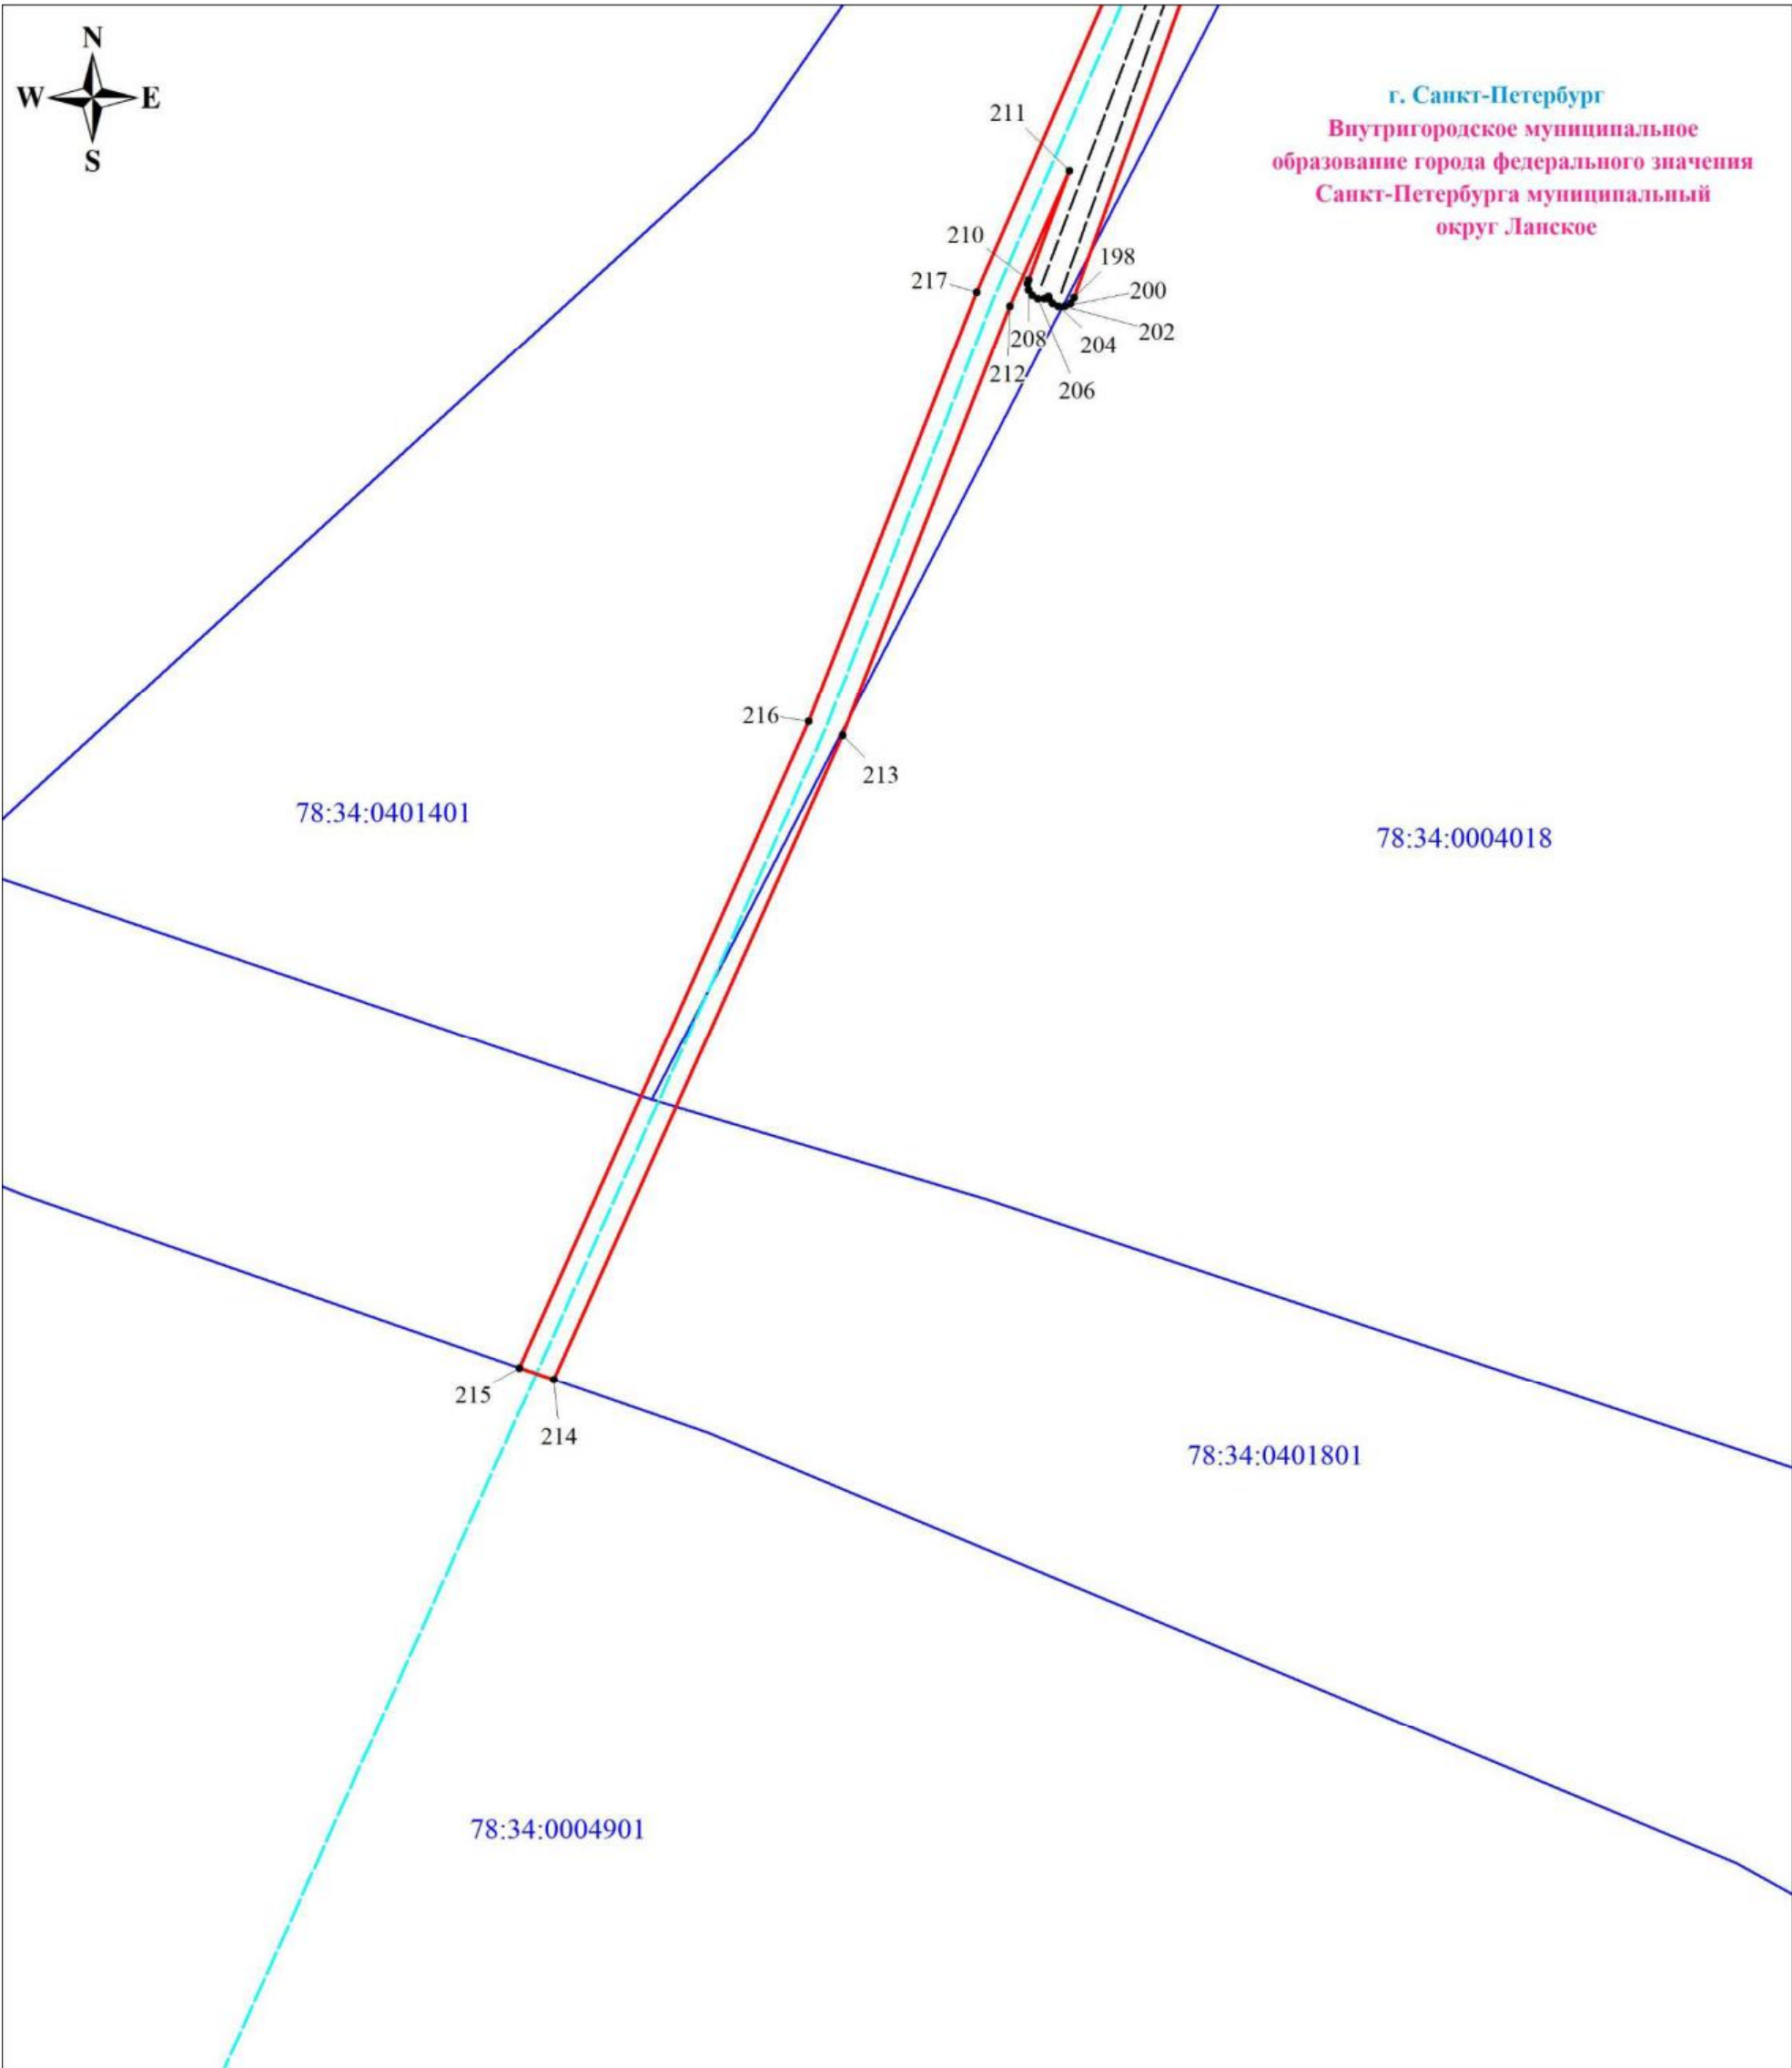

Масштаб 1:500

Используемые условные знаки и обозначения:

	Обозначение характерной точки границы публичного сервитута		Номер земельного участка, учтенного в ЕГРН		Номер кадастрового квартала
	Граница публичного сервитута		Кабельная линия 110 кВ К-103		Луч контура заземления
	Граница земельного участка, учтенного в ЕГРН		Граница кадастрового квартала		