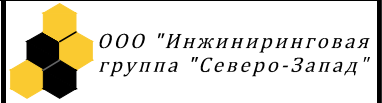
 — проектируемая территория (площадь 3300м2)

Инв. № подл.	Подп. и дата
Взам. инв. №	Подп. и дата
Инв. № дубл.	Подп. и дата

ИГСЗ-3-0503/19/04 -ПЗЧ.001					
Комплексное благоустройство дворовой территории по адресу: Ланское шоссе, д.2					
Изм.	Кол.уч.	Лист	№ док.	Подп.	Дата
Разработал		Орманова			08.19
Проверил		Жерабов			08.19
Н.контр.		Жерабов			08.19
ГИП		Назаров			08.19
Ситуационный план. М 1:2000				Стадия	Лист
				П	5
					

Предусмотреть охранные зоны геодезических пунктов согласно Постановлению Правительства РФ от 21.08.2019г. №1080 "Об охранных зонах пунктов государственной геодезической сети, государственной нивелирной сети и государственной гравиметрической сети"

Санкт-Петербург
Комитет по градостроительству и архитектуре
ГЕОЛОГО-ГЕОДЕЗИЧЕСКИЙ ОТДЕЛ
Работа выполнена по уведомлению Комитета от 20.06.19 № 2841-19 проверена и включена в изыскательский фонд Санкт-Петербурга
Составлены по этим материалам план М 1:500 пригоден для проектирования

Начальник геологического отдела: Ершов А.С./Денисов Ф.Ф./Худнев А.Н./Парфенова В.В./
Работу принял:
"25" сентября 2019г.
Пер. № 2841-19/1


Экспликация зданий и сооружений

№	Наименование	Примечание
1	Площадка для игр детей	
2	Площадка отдыха взрослых №1	
3	Площадка отдыха взрослых №2	

ОСНОВНЫЕ ПОКАЗАТЕЛИ ПО ГЕНПЛАНУ

Наименование	Единица измерения	Количество
1. Площадь участка в условных границах проектирования	м2	3300
2. Площадь покрытия из бетонных тротуарных плит	м2	480
3. Площадь покрытия площадки для игр на основе резиновой крошки	м2	149
4. Площадь газона	м2	2671

- Примечания:
1. Плано-высотное обоснование съемки выполнено методом GNSS определений в режиме RTK от базовой станции РС-5, 21-я линия ВО, д. 2-4/45, лит. Д Государственной спутниковой сети точного позиционирования Санкт-Петербурга. При определениях использованы в качестве контрольных пп 18472, пп 16969
 2. Подземные сооружения, не имеющие выхода на поверхность, нанесены по исполнительным чертежам и материалам полевого обследования.
 3. Экспликация колодцев подземных сооружений составлена попланшетно.

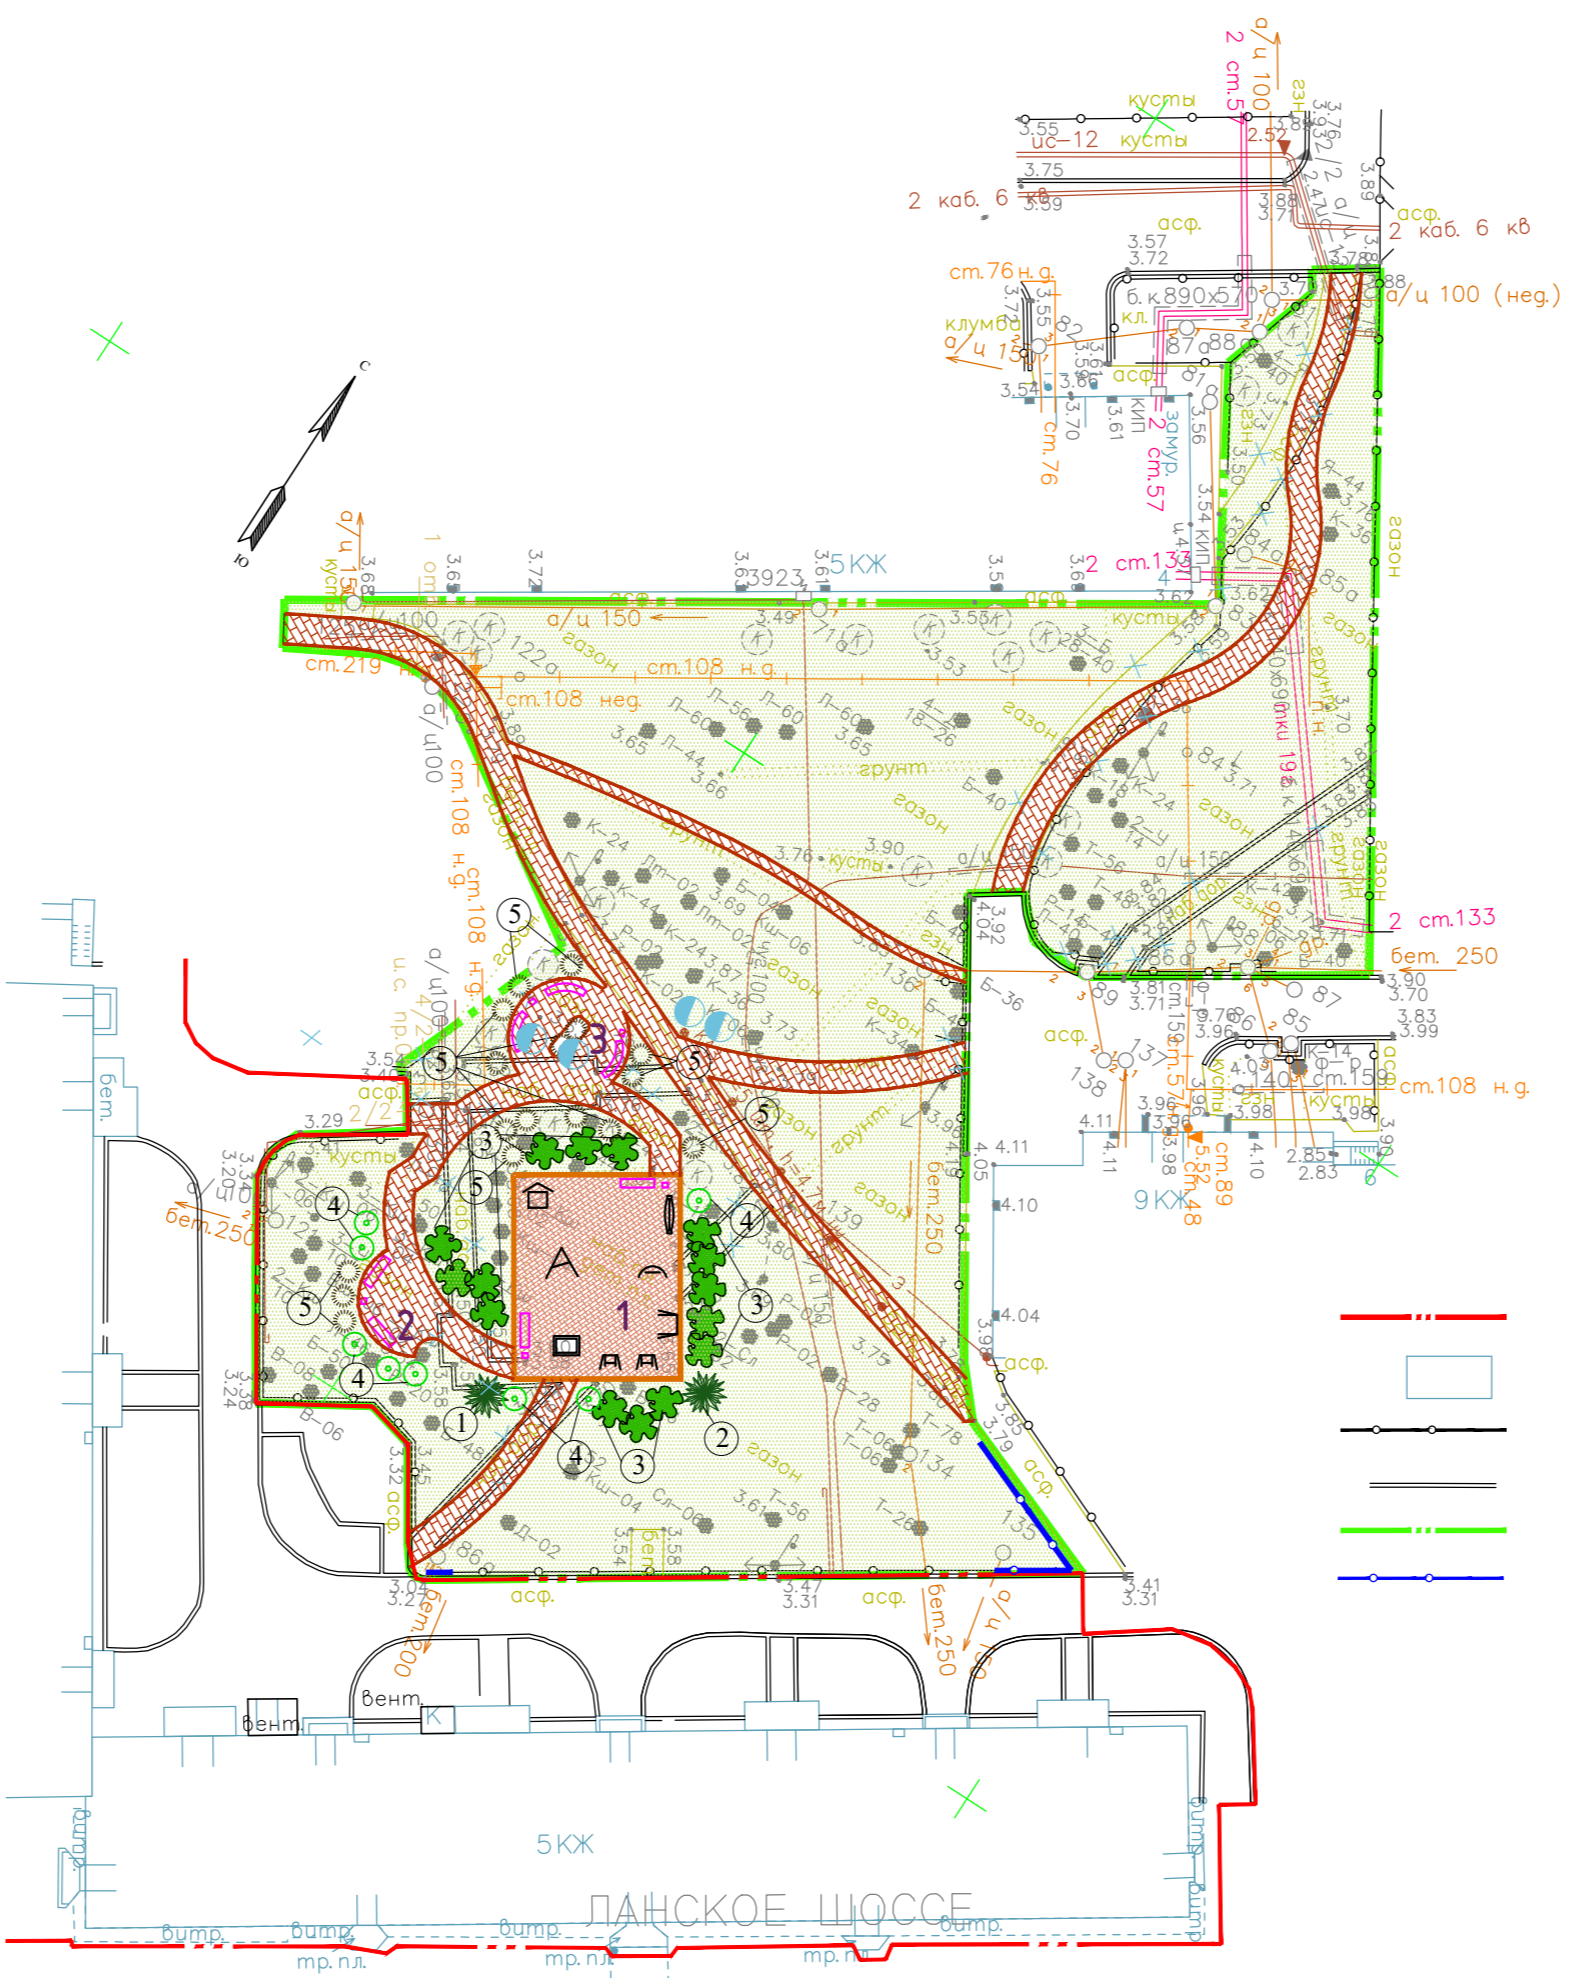

УСЛОВНЫЕ ОБОЗНАЧЕНИЯ



- граница кадастра 78:34:0004002:3266
- существующие здания и сооружения
- существующее ограждение h=0.50м
- существующий бортовой камень
- условная граница проектирования
- ограждение h=0.5м
- площадка отдыха и пешеходные дорожки
- площадка для игр детей
- восстановление сущ. газона
- проектируемые деревья, кустарники
- проектируемые урна, скамья


ООО «ОСКУР»		Уведомление N 2841-19 от 20.06.2019г.		Изготовлено экз.1	
Свидетельство о допуске к инж. изысканиям Рег.№ СРО-И-124 от 18.01.2018 г.		Лист 1		Листов 1	
Заказчик ООО «Инжиниринговая группа «Северо-Запад»		Адрес: г. Санкт-Петербург, район Приморский, Ланское шоссе, д.2/5/7		Масштаб 1 : 500	
Объект: Дворовая территория, расположенная между домами д.2/5/7, д.4, д.6 по Ланскому шоссе, и домом 59 по наб. Черной речки в том числе территория зеленых насаждений общего пользования местного значения 34-66-22)		Площадь съемки: 0.43 га			
Составлен по материалам съемки		Плановой части на июнь 2019 г.		Система координат: местная 1964г	
		Высотной части		Система высот Балтийская 1977г	
		Подземных коммуникаций			
Ген. директор	Виноградов	Геоземист	Безубов		
Нач. отдела	Суровицкая	Картограф	Руденко		









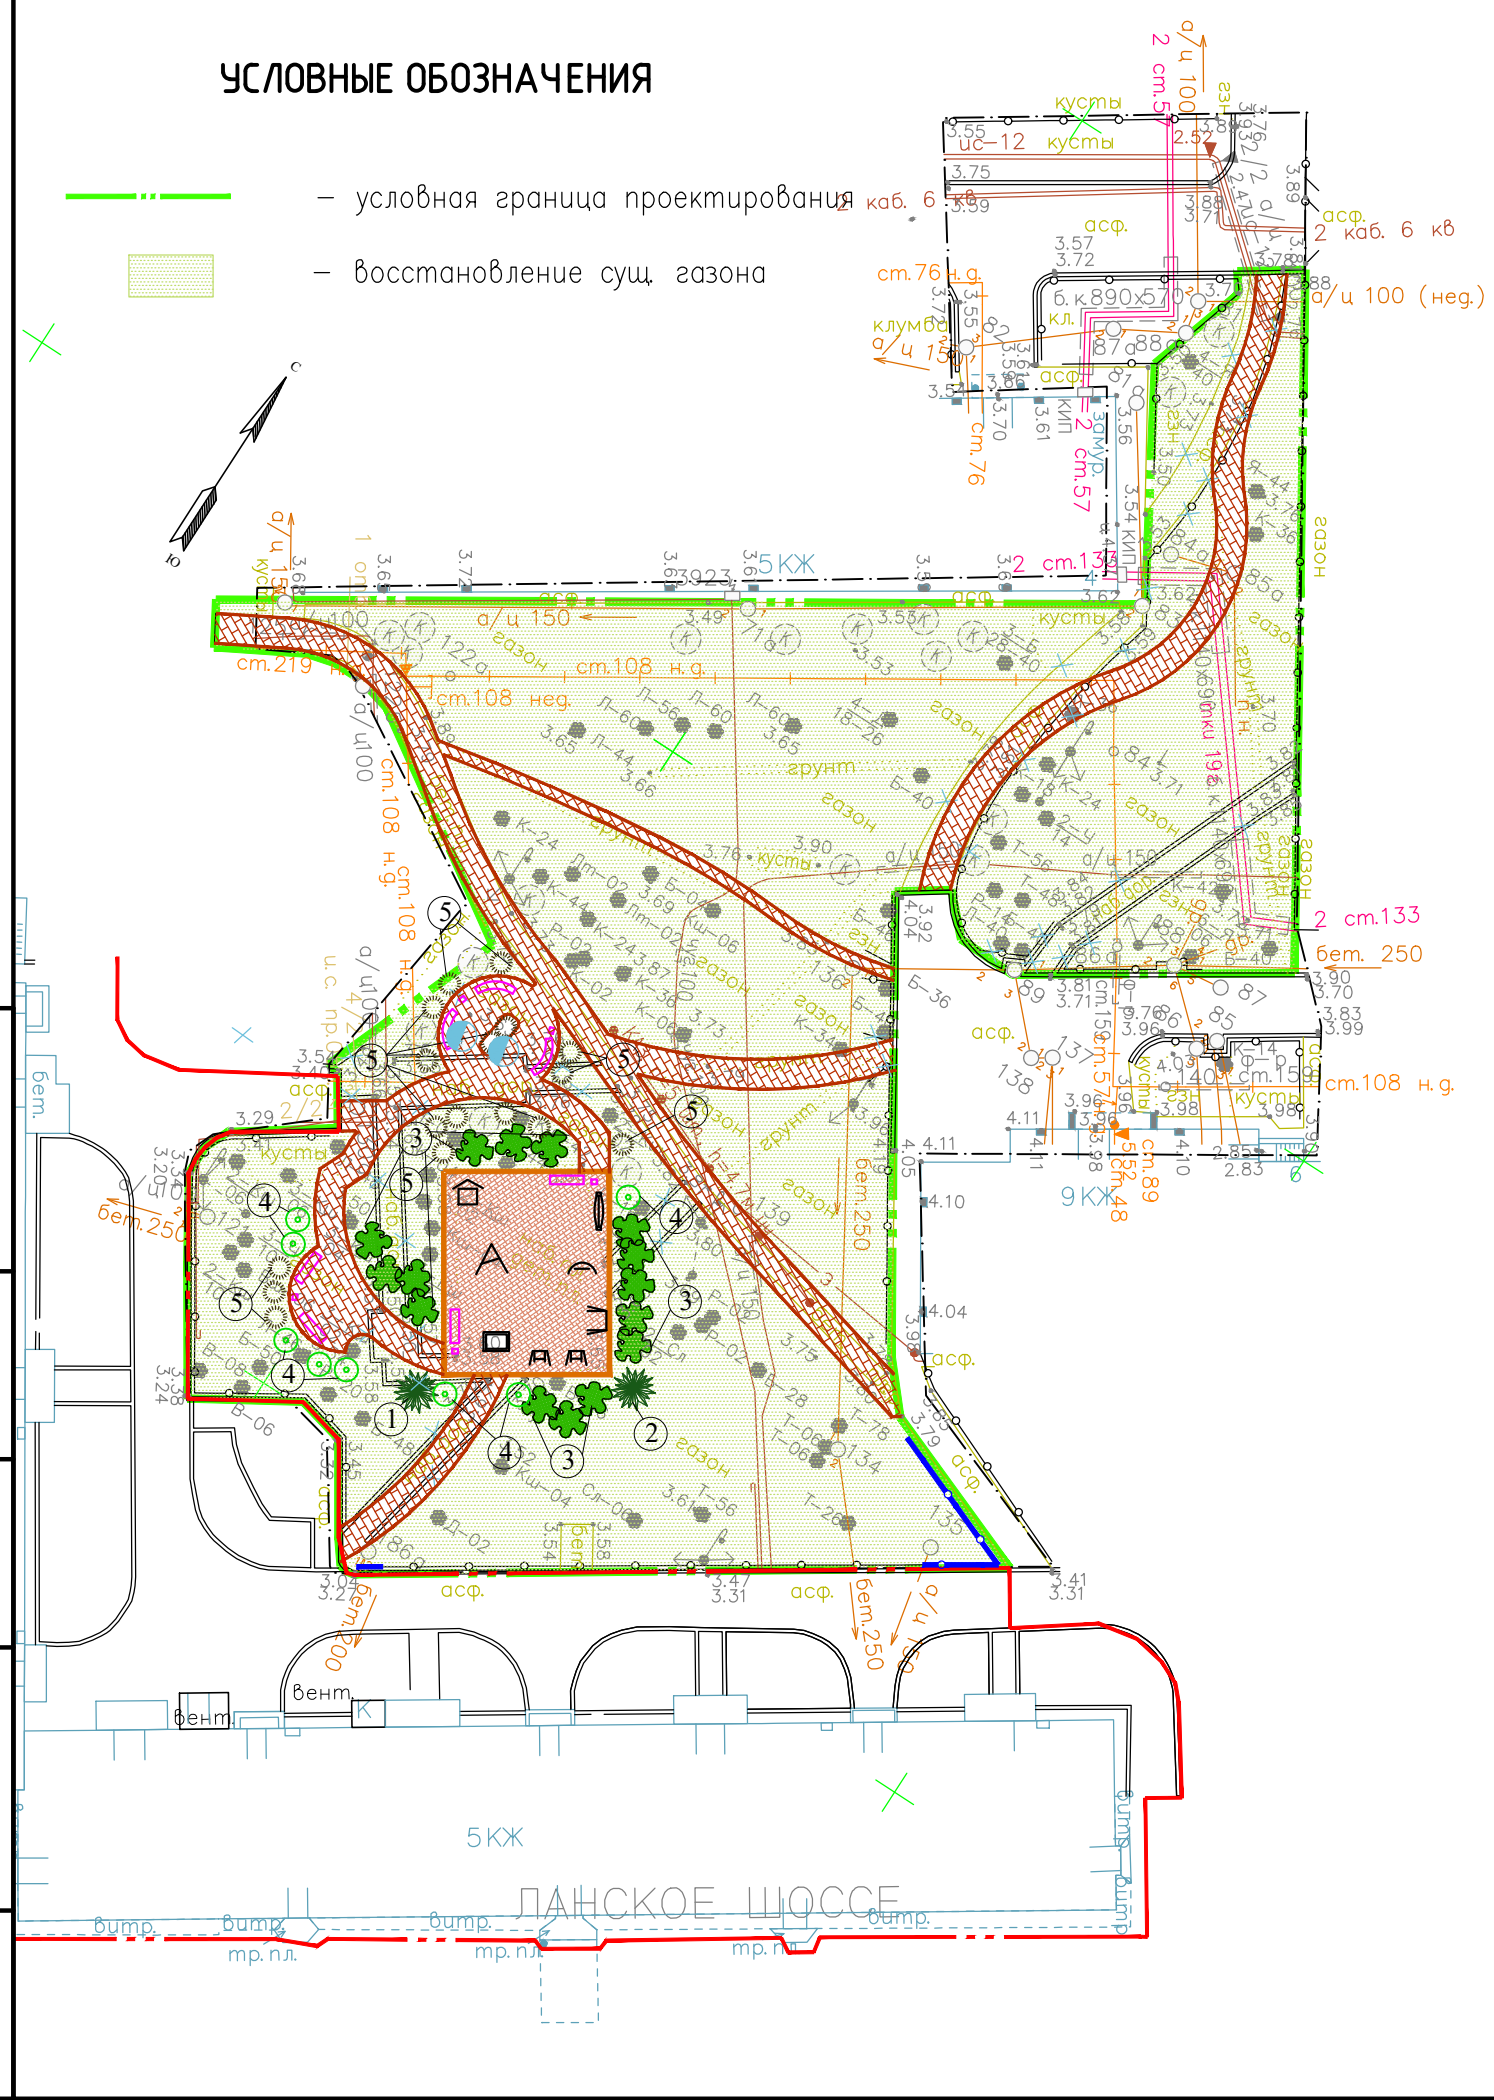


ИГСЗ-3-0503/19/04 -ПЗУ.002					
Комплексное благоустройство дворовой территории по адресу: Ланское шоссе, д.2					
Изм.	Кол. уч.	Лист	№ док.	Подп.	Дата
Разработано	Орманова				08.19
Проектировано	Жеравов				08.19
Исполнено	Жеравов				08.19
Ген. план	Назаров				08.19
Проект благоустройства элементов благоустройства				Стадия	Лист
				п	5
Схема планировки объекта благоустройства. М 1:500				ООО "Инжиниринговая группа "Северо-Запад"	

ЭКСПЛИКАЦИЯ ЭЛЕМЕНТОВ БЛАГОУСТРОЙСТВА

УСЛОВНЫЕ ОБОЗНАЧЕНИЯ

-  - условная граница проектирования
-  - восстановление сущ. газона








ПОЗ.	ОБОЗНАЧЕНИЕ	НАИМЕНОВАНИЕ	КОЛ.	ПРИМЕЧАНИЕ
1		Ограждение h=0.5м	п.м.	17
2		Скамья	7	
3		Урна	5	
4	Сущ. 	Домик-беседка	1	
5	Сущ. 	Качалка на пружине	1	
6	Сущ. 	Песочный дворик	1	
7		Качели на деревянных стойках	2	в т.ч. 1 шт. - сущ.
8		Сидение для качелей резиновое с подвеской	2	в т.ч. 1 шт. - сущ.
9		Спортивный комплекс (лиана)	1	
10		Игровая сетка	1	
11		Турник	1	

ВЕДОМОСТЬ ПОСАДОЧНОГО МАТЕРИАЛА


Поз.	Наименование породы или вида насаждения	Ед. изм.	Кол.	Возр. лет	Примечание
<u>Деревья</u>					
①	Липа	шт.	1	5	саженец с комом 1х1х1 м
②	Клен	шт.	1	5	саженец с комом 1х1х1 м
<u>Кустарники в группах</u>					
③	Сирень*	шт.	30	5	Посадка в группы (1шт. на 3м2)
④	Спирея Грефштейм*	шт.	15	5	
⑤	Спирея японская*	шт.	30	5	Посадка в группы (1шт. на 1м2)
	Газон обыкновенный	м ²	2671		по слою растит. земли, h=0.15м

* С добавлением 100% растительной земли

ИГСЗ-З-0503/19/04 - ПЗЧ.003					
Комплексное благоустройство дворовой территории по адресу: Ланское шоссе, д.2					
Изм.	Кол.уч.	Лист	№ док.	Подп.	Дата
Разработал	Орманова				08.19
Проверил	Жерабов				08.19
Н.контр.	Жерабов				08.19
ГИП	Назаров				08.19
Проект благоустройства элементов благоустройства					Стадия
					Лист
					Листов
					П
					5
Ведомость посадочного материала. Экспликация элементов благоустройства. М 1:500					 ООО "Инжиниринговая группа "Северо-Запад"


Подп. и дата
Инв. № дубл.
Взам. инв. №
Подп. и дата
Инв. № подл.

РАССТОЯНИЯ БЕЗОПАСНОСТИ ИГРОВОГО ОБОРУДОВАНИЯ М1:250

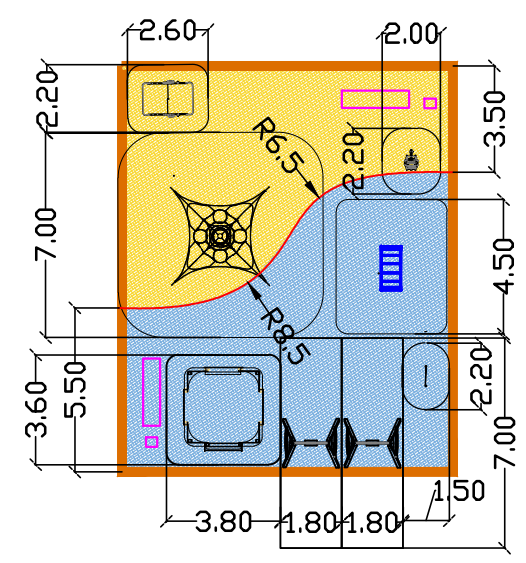

Покрытие на основе резиновой крошки 2-х цветов (желтый (песочный) - 65м2, голубой - 84м2)



ФРАГМЕНТ РАСКЛАДКИ ТРОТУАРНЫХ ПЛИТ

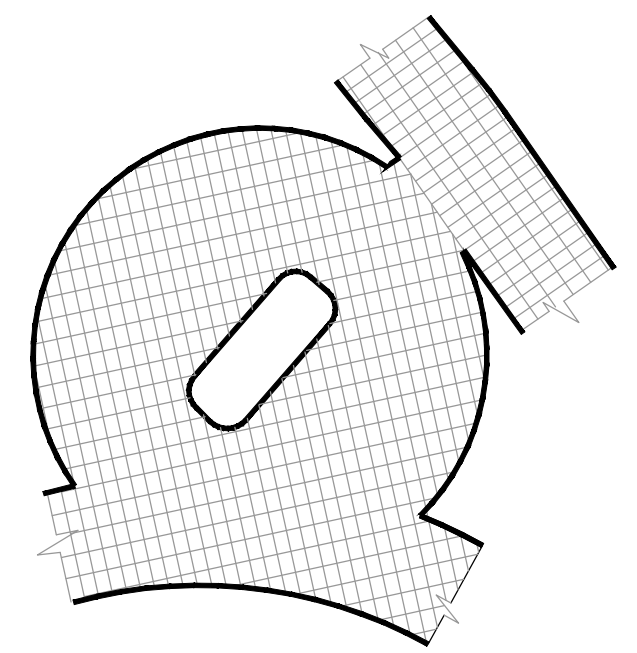

УСЛОВНЫЕ ОБОЗНАЧЕНИЯ

- граница кадастра 78:34:0004002:3266
 - существующие здания и сооружения
 - существующее ограждение h=0.50м
 - существующий бортовой камень
 - условная граница проектирования
 - площадка отдыха и пешеходные дорожки
 - площадка для игр детей
 - восстановление сущ. газона
 - пересадка кустарника
- Примечание. Все существующие зеленые насаждения сохраняются.


ТИПОВАЯ СЕКЦИЯ ГАЗОННОГО ОГРАЖДЕНИЯ

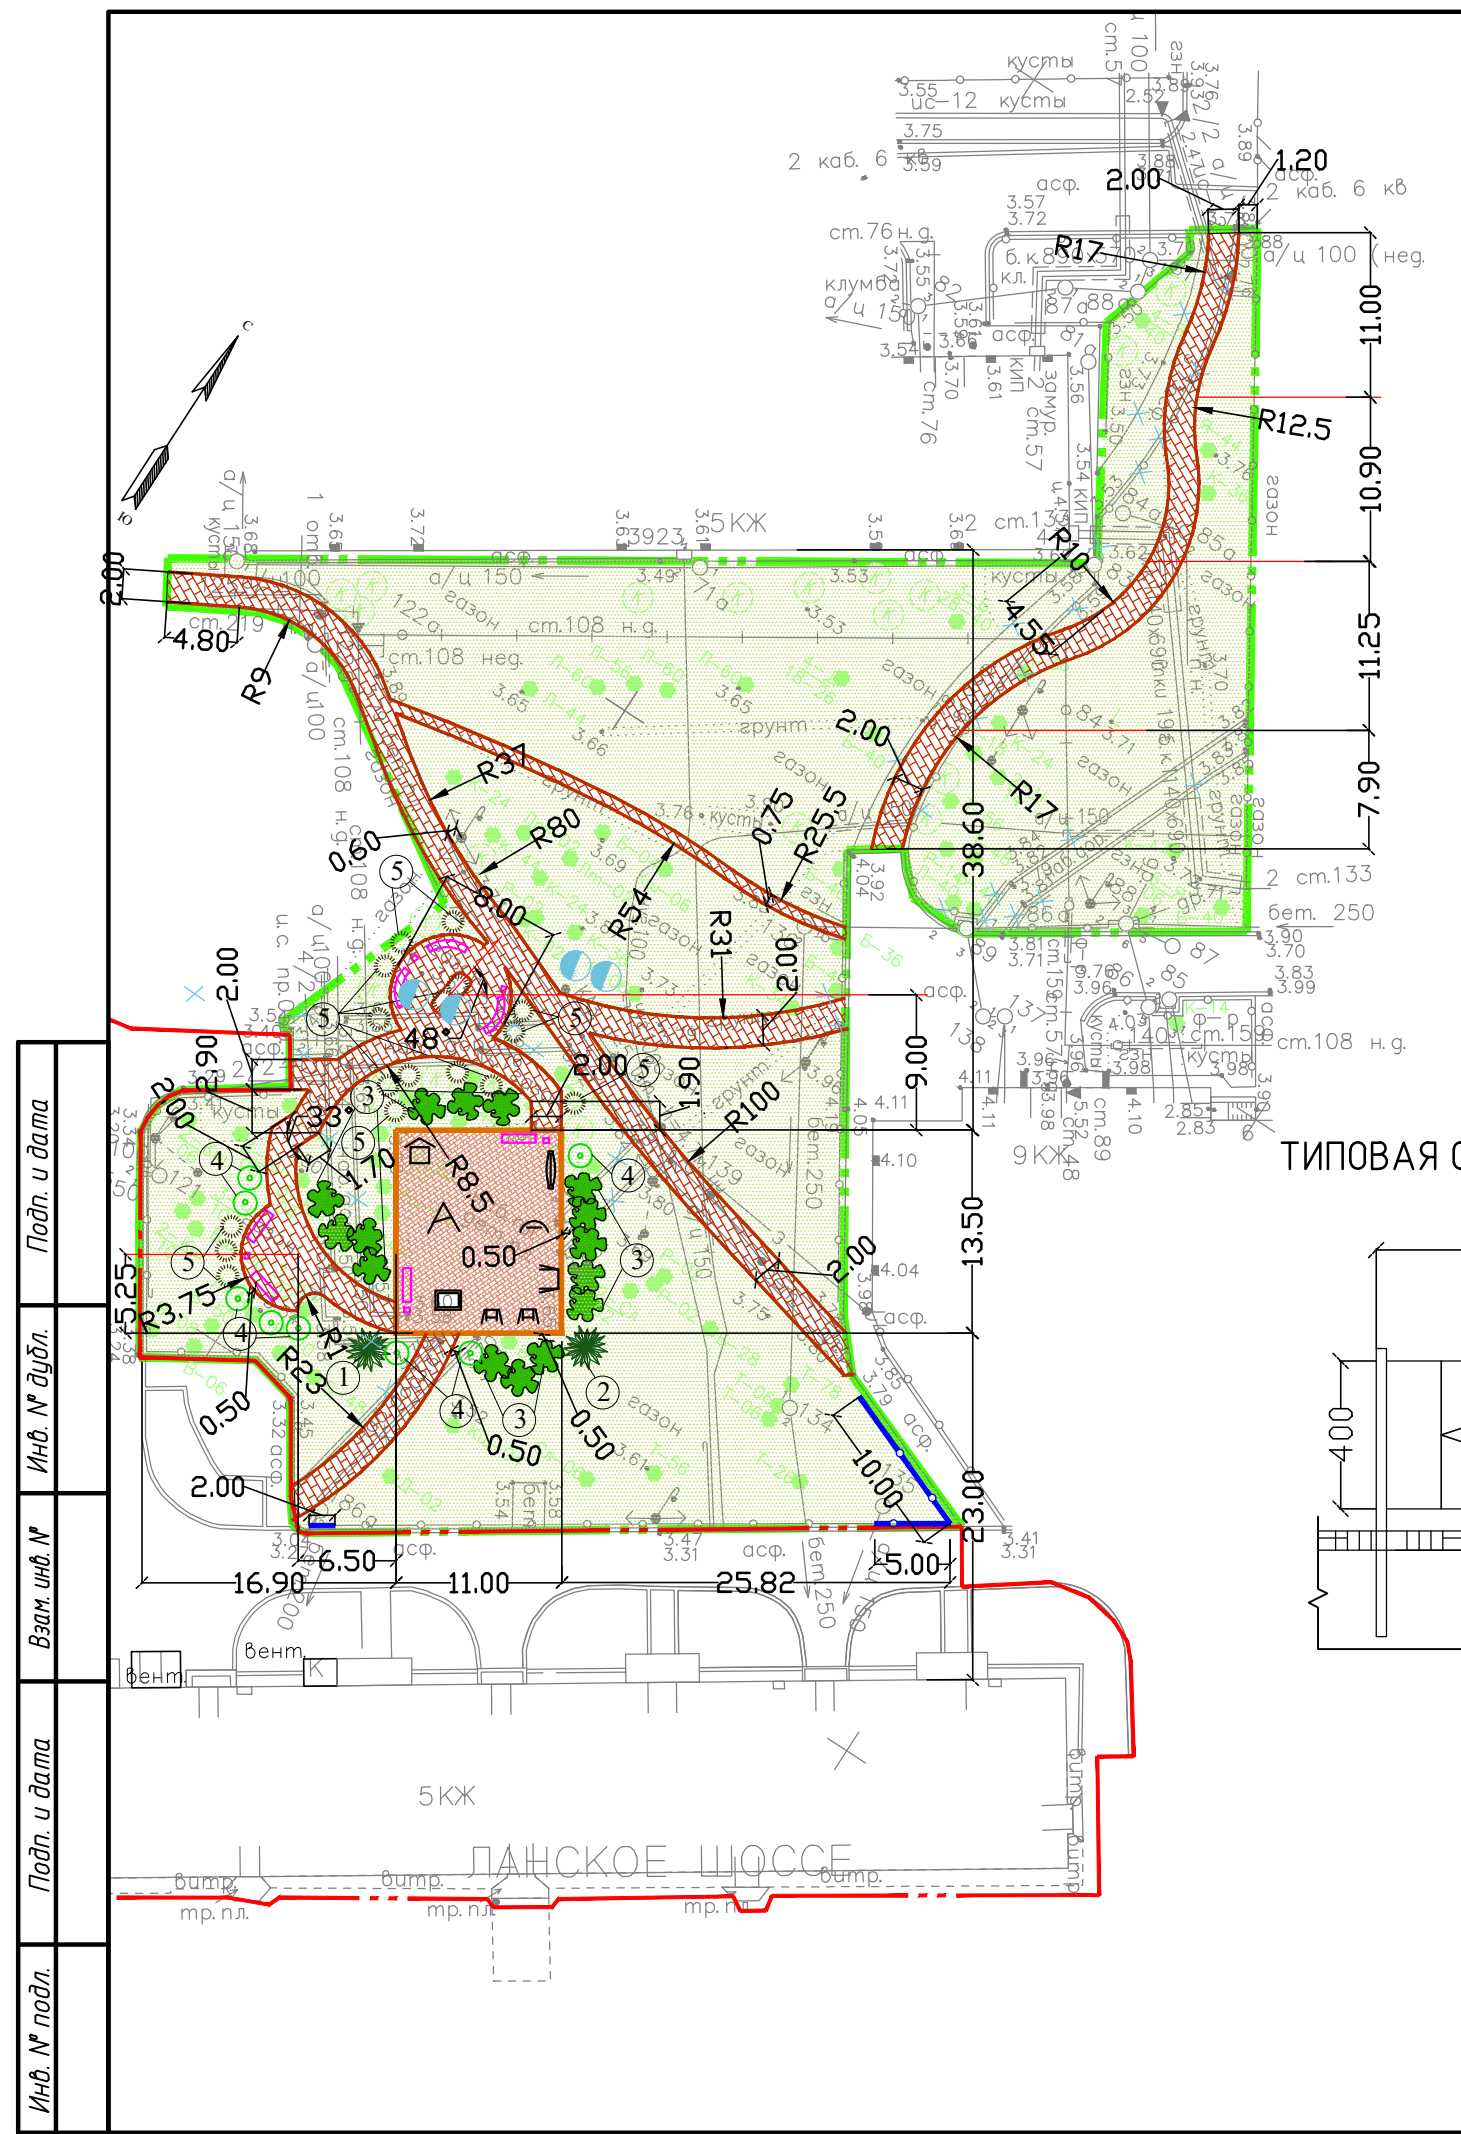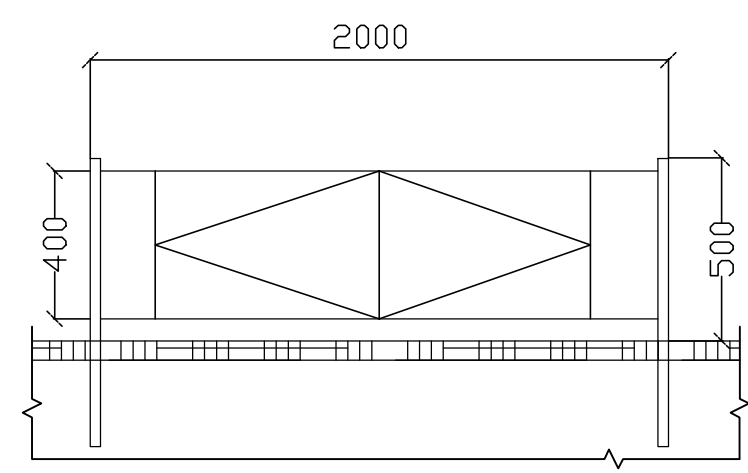


Подп. и дата	Инв. № дубл.	Взам. инв. №	Подп. и дата	Инв. № подл.

ИГСЗ-З-0503/19/04 - ПЗЧ.004					
Комплексное благоустройство дворовой территории по адресу: Ланское шоссе, д.2					
Изм.	Кол.уч.	Лист	№ док.	Подп.	Дата
Разработал	Орманова			<i>[Signature]</i>	08.19
Проверил	Жерабов			<i>[Signature]</i>	08.19
Н.контр.	Жерабов			<i>[Signature]</i>	08.19
ГИП	Назаров			<i>[Signature]</i>	08.19
Проект благоустройства элементов благоустройства				Стадия	Лист
Разбивочный и посадочный план. Дендроплан. М 1:500				П	5
ООО "Инжиниринговая группа "Северо-Запад"				Формат	А3


КОНСТРУКЦИИ ДОРОЖНЫХ ОДЕЖД

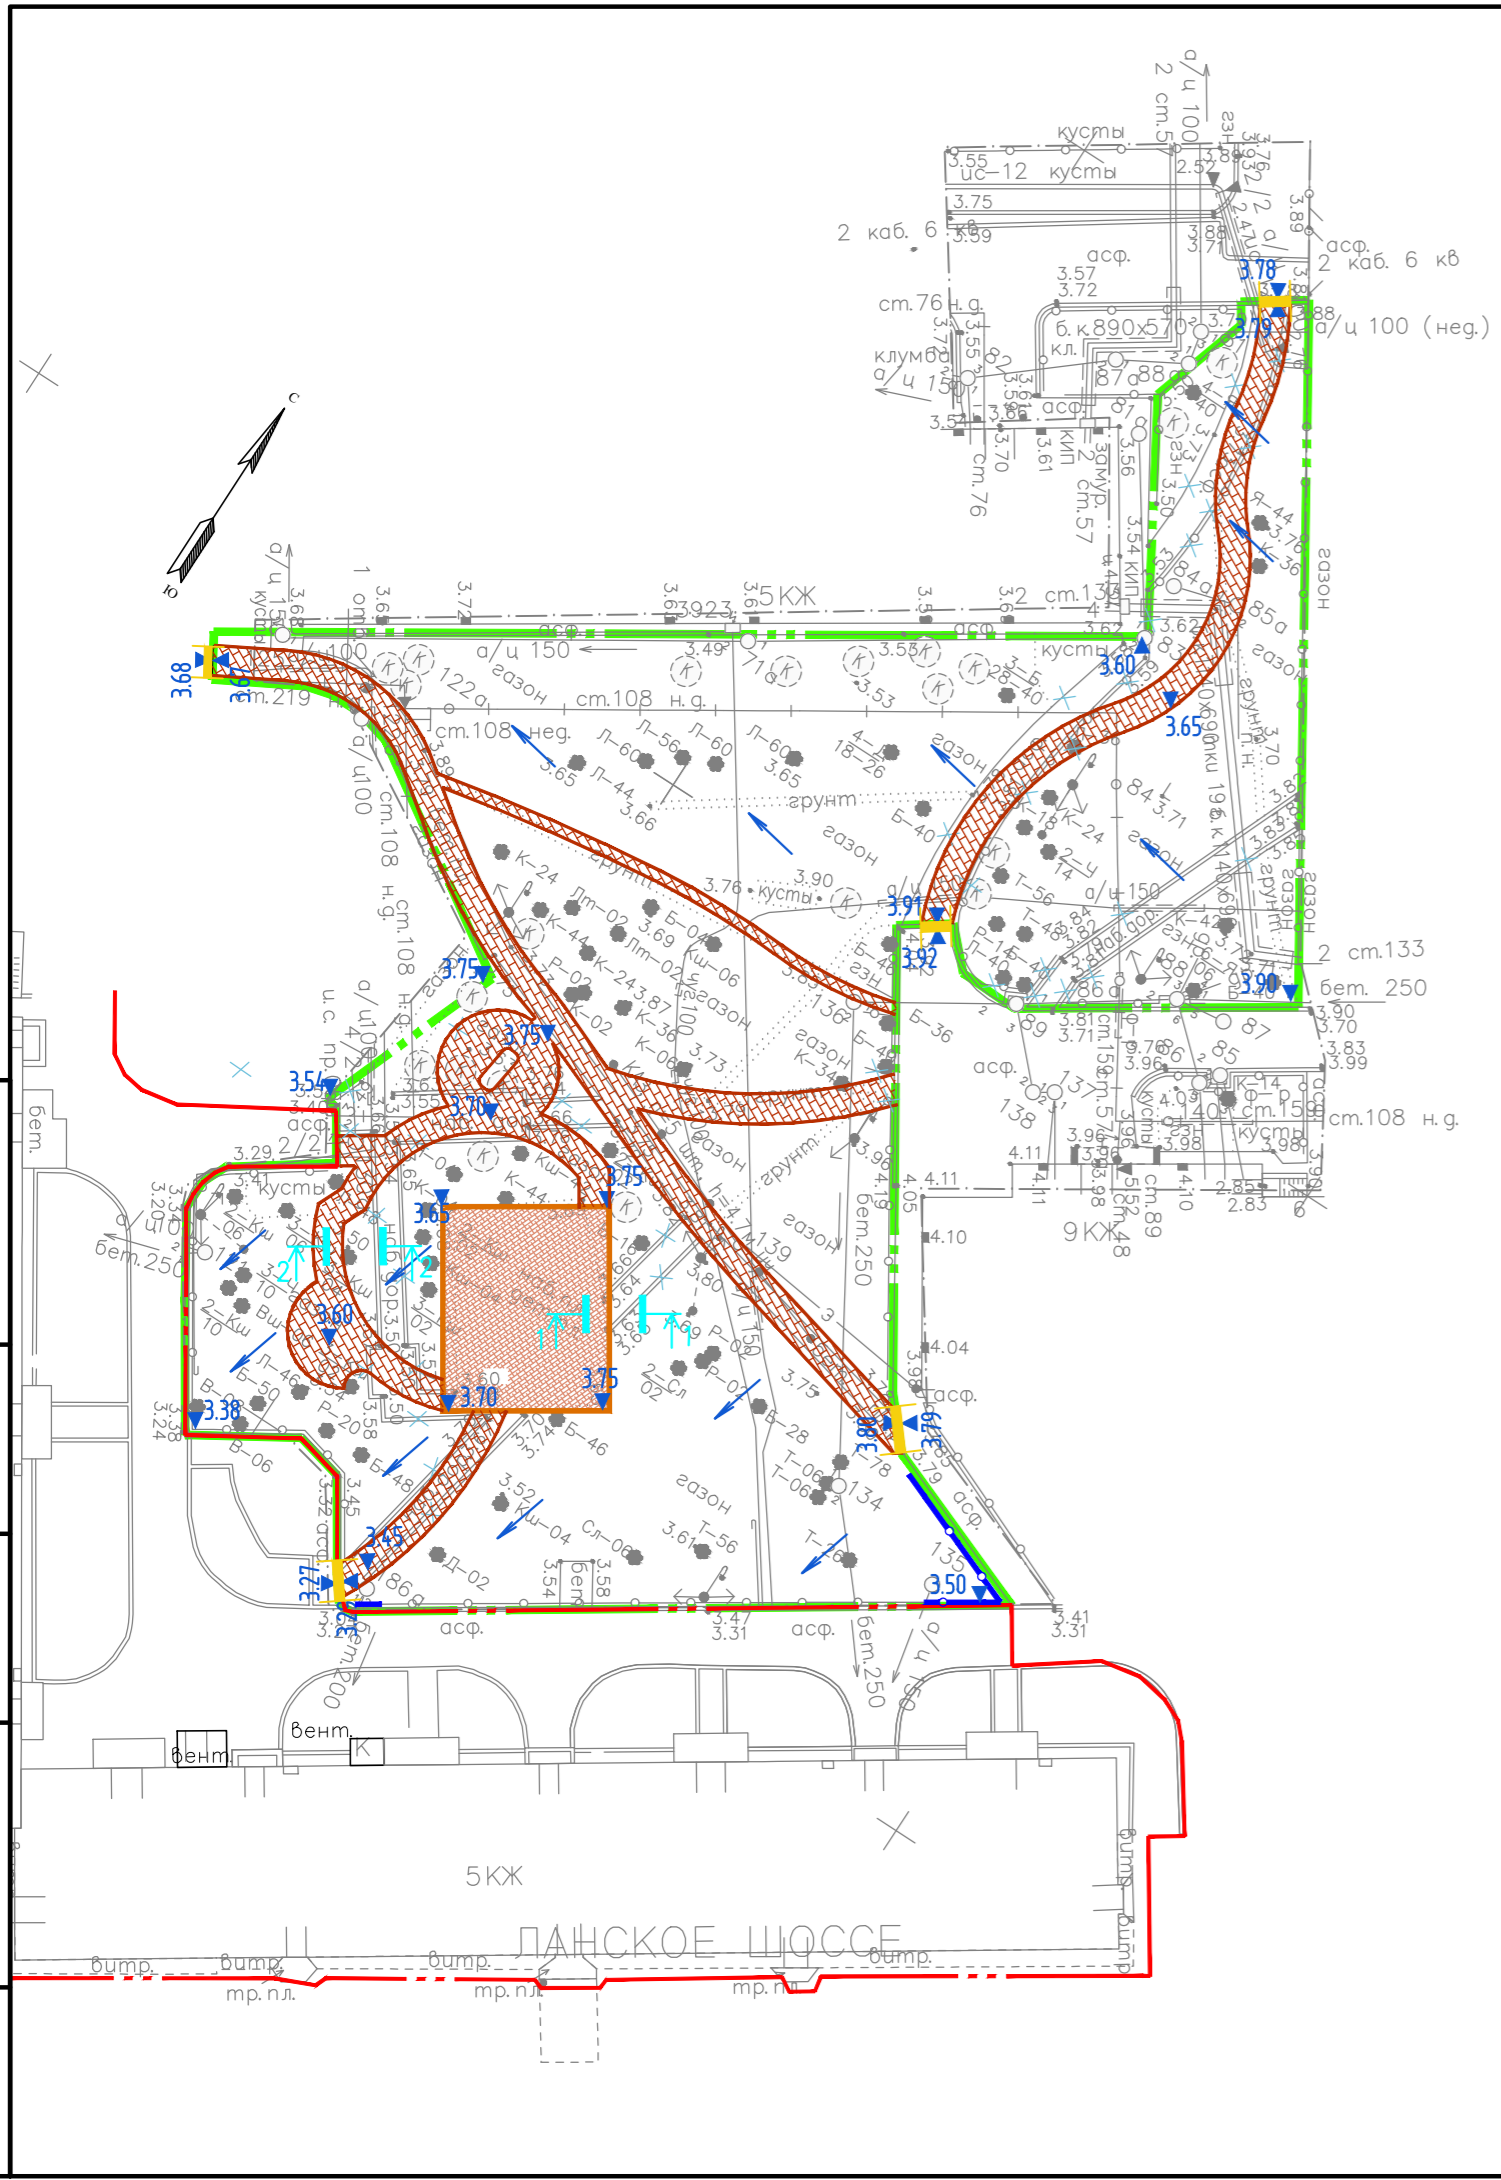


1-1
Площадка для игр детей

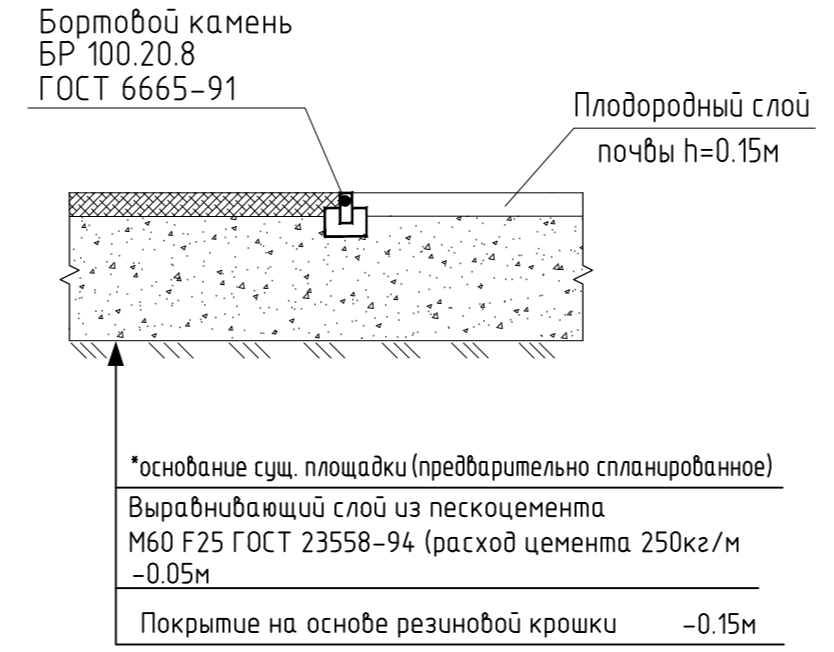

2-2
Тротуар и площадка отдыха

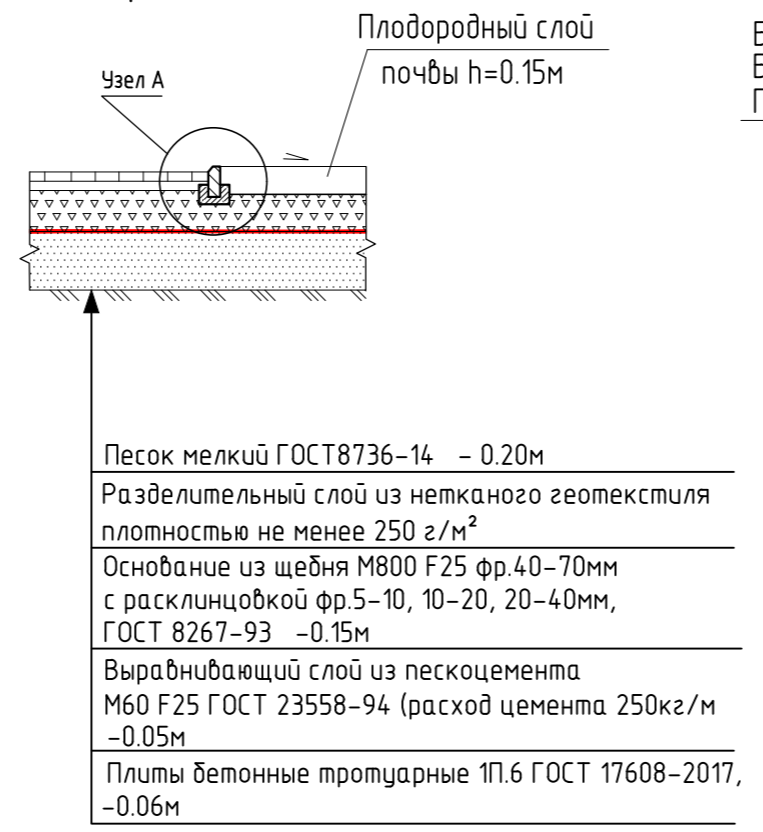

УЗЕЛ А
размеры даны в см

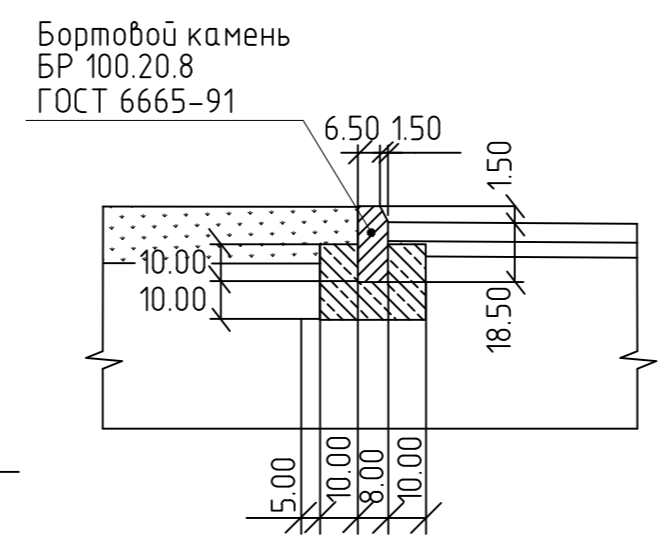

ВЕДОМОСТЬ ТРОТУАРОВ И ПЛОЩАДОК

Условное обозначение	Наименование	Тип	Площадь покрытия	Примечание
	Площадка отдыха и пешеходные дорожки	м2	430	
	Площадка для игр детей*	м2	149	
Установка бетонного бортового камня : БР100.20.8, п.м.			524	

* под песочницу верхнее покрытие не устраивать
 - участок пониженного бортового камня, h=0.015м, L=2м

ВЕДОМОСТЬ ПОДГОТОВИТЕЛЬНЫХ РАБОТ

Наименование	Кол-во
1. Разборка покрытия дорожек из бетонных плит hср=0.06 м	100
2. Разборка покрытия дорожек из асфальтобетона hср=0.06 м	100
3. Разборка щебеннистого основания дорожек hср=0.30 м	200
4. Разборка бортового камня БР 100.20.8	200
5. Пересадка кустарника	15
6. Снятие почвенно-растительного слоя hср=0.10см	480
7. Разборка газонного ограждения h=0.5м	65

ИГСЗ-3-0503/19/04 -ПЗУ.005

Комплексное благоустройство дворовой территории по адресу: Ланское шоссе, д.2

Изм.	Кол.уч.	Лист	№ док.	Подп.	Дата	Проект благоустройства элементов благоустройства	Стадия	Лист	Листов
Разработал		Орманова			08.19		П	п	
Проверил		Жеравов			08.19				
Н.контр.		Жеравов			08.19	План организации рельефа. План покрытий. М 1:500		ООО "Инжиниринговая группа "Северо-Запад"	Формат А4х3
ГИП		Назаров			08.19				