


Схема планировочной организации земельного участка  
Адрес: Санкт-Петербург, Ланское шоссе, д.14, корп.5

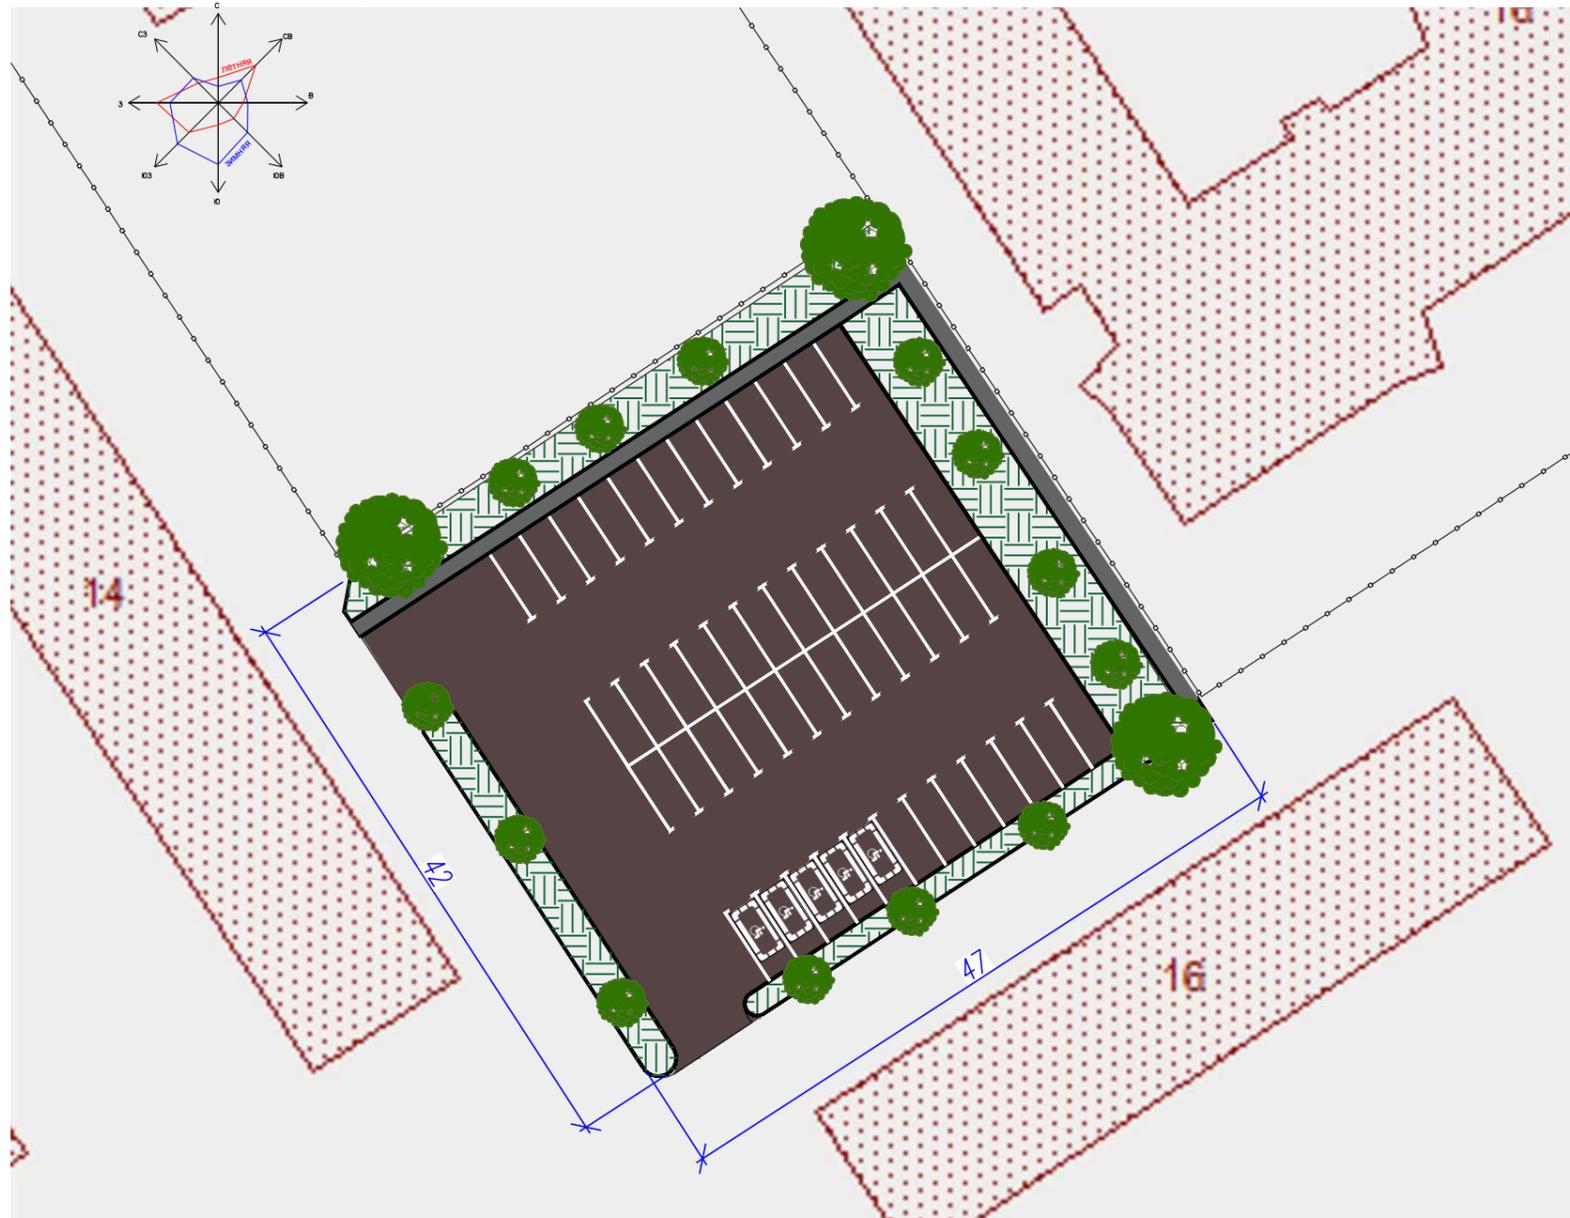


Условные обозначения:

	- пешеходная дорожка
	- газон
	- ограждения газона
	- парковка для автомобилей
	- существующее асфальтовое покрытие
	- парковка для автомобилей водителей-инвалидов
	- существующие деревья

Ведомость покрытий


Поз.	Наименование	Тип	Площадь покрытия, м <sup>2</sup>	Примечание
	Набивное покрытие из гранитного отсева (парковка); с бордюром из бортового камня БР.100.20.8, l=4,7,0м	1	1582,0	
	Набивное покрытие из гранитного отсева (дорожки); с бордюром из бортового камня БР.100.20.8, l=4,7,0м	2	77,0	
	Почвенно-растительный слой под посадку газона и кустарников; с восстановлением бортового камня по границе участка вдоль автомобильных проездов БР.100.30.18, l=246,0м	3	319,0	

Схема установки бортового камня вдоль внутридворовых автомобильных проездов  
бордюр 1000\*300\*180

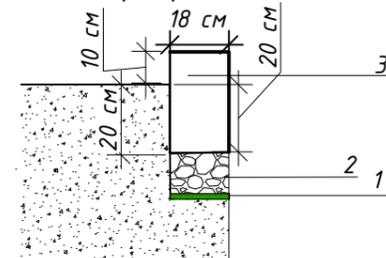


- 1 - геотекстиль «Тайпар» внахлест
- 2 - щебень
- 3 - бордюр БР 1000\*300\*180

Схема покрытия газон (тип 3)

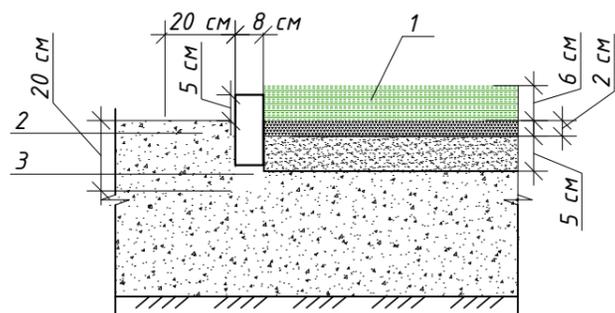

- 1 - травяное покрытие газона
- 2 - пешеходная дорожка
- 3 - бордюр БР 1000\*200\*80

Схема установки бортового камня на пешеходных дорожках и площадках  
бордюр 1000\*200\*80

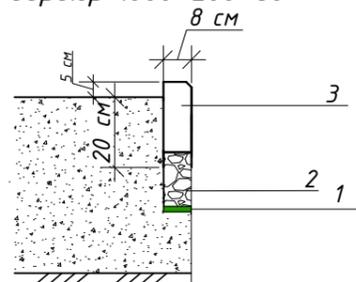

- 1 - геотекстиль «Тайпар» внахлест
- 2 - щебень
- 3 - бордюр БР 1000\*200\*80

Согласовано

Взам. инв. N

Погр. и дата

Инв. N подл.

0503/18/04-56ГЗ-ИД-Б

Проект благоустройства элементов благоустройства территории

Изм.	Кол.уч	Лист	N док	Подпись	Дата
Разработал		Кузаков			08.18
Проверил		Новикова			08.18
ГИП		Кузаков			08.18

дворовая территория по адресу:  
г.Санкт-Петербург,  
Ланское шоссе, д.14, корп.5

Стадия	Лист	Листов
П		2

Схема планировочной организации земельного участка. Адрес: Санкт-Петербург, Ланское шоссе, д.14, корп.5

© ООО «ПРОЕКТСТРОЙ»