

Схема планировочной организации земельного участка
Адрес: Санкт-Петербург, Ланское шоссе, д.59



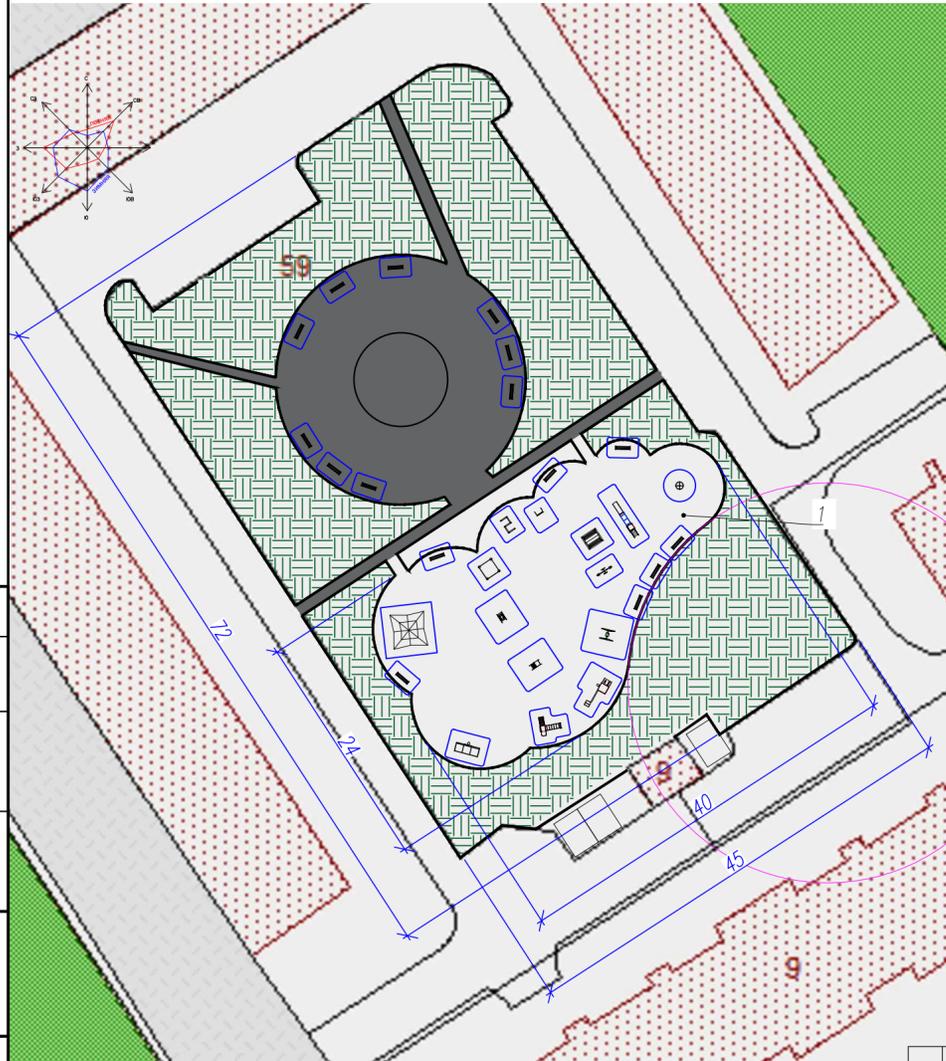


Схема установки бортового камня на пешеходных дорожках и площадках бордюр 1000*200*80

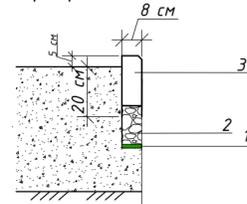


1 - геотекстиль «Тайпар» внахлест
2 - щебень
3 - бордюр БР 1000*200*80

Схема установки бортового камня вдоль внутридворовых автомобильных проездов бордюр 1000*300*180

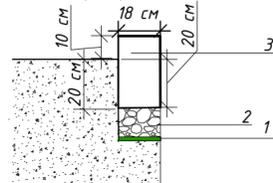

1 - геотекстиль «Тайпар» внахлест
2 - щебень
3 - бордюр БР 1000*300*180

Схема покрытия газон (тип 3)

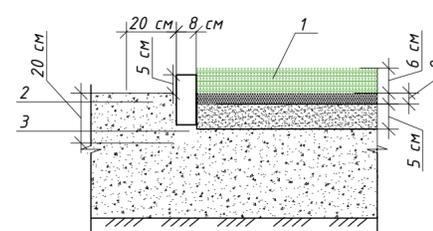

1 - травяное покрытие газона
2 - пешеходная дорожка
3 - бордюр БР 1000*200*80

Условные обозначения:

	- пешеходная дорожка
	- газон
	- ограждения газона
	- детская площадка
	- мусорный контейнер
	- существующее асфальтовое покрытие
	- существующие деревья
	Проектируемые насаждения - кустарники (живая изгородь)

Оборудование детских площадок для детей 1-7 лет

	- песочница открытая с крышей
	- домик
	- горка
	- пирамида
	- шведская стенка
	- бум-бревно Змейка
	- горошки с пластиковыми спусками, переходами, физкультурными элементами
	- камни
	- балансир
	- качалка на пружинах
	- карусель
	- гимнастическая стенка
	- физкультурный элемент
	- низкие турники
	- мишень для бросания мяча
	- кольцебросы
	- баскетбольный щит
	- миниворота
	- доска объявлений

Ведомость покрытий

Поз.	Наименование	Тип	Площадь покрытия, м²	Примечание
1	Набивное покрытие из гранитного отсева (детская площадка); с бордюром из бортового камня БР.100.20.8, l=160,0м	1	946,0	
2	Тротуарная плитка 100x100 (дорожки); с бордюром из бортового камня БР.100.20.8, l=233,0м	2	648,0	
3	Почвенно-растительный слой (50 см) под посадку газона и кустарников; с восстановлением бортового камня по границе участка вдоль автомобильных проездов БР.100.30.18, l=226,0м	3	2483,0	

Экспликация проектируемых площадок

Поз.	Наименование	Тип	Площадь покрытия, м²	Примечание
1	Проектируемая площадка N1 для детей дошкольного возраста (1-7 года)	1	384	совмещ. с 2

Согласовано

Инд. № подл. Погр. и дата. Взам. инв. N

0503/18/04-56ГЗ-ИД-Б

Проект благоустройства элементов благоустройства территории

дворовая территория по адресу: г.Санкт-Петербург, Ланское шоссе, д.59

Стадия	Лист	Листов
П		4

Схема планировочной организации земельного участка. Адрес: Санкт-Петербург, Ланское шоссе, д.59

© ООО «ПРОЕКТСТРОЙ»

Изм. Кол.уч Лист N док Подпись Дата
Разработал Кузаков 08.18
Проверил Новикова 08.18
ГИП Кузаков 08.18