


УСЛОВНЫЕ ОБОЗНАЧЕНИЯ:

- стойка для дорожного знака
- дорожный знак, ГОСТ Р 52289-2004
- водоналивное ограждение
- направление движения автотранспорта с пропуском
- направление движения фоновом транспортном потоке
- направление движения шатла для ММГН
- направление движения болельщиков команды А
- направление движения ММГН
- искусственная дорожная неровность
- место высадки болельщиков из автобусов
- зона парковки автобусов организованных групп болельщиков команды А
- навигационная конструкция СПб ГКУ "ГЦРПО"
- грузовой автотранспорт блокирующий проезд
- паркетлы шириной 1,5 метра (Общая площадь 1600 кв.м.)

„НЕВА-ХАУС“

ЖК „Фамилия“

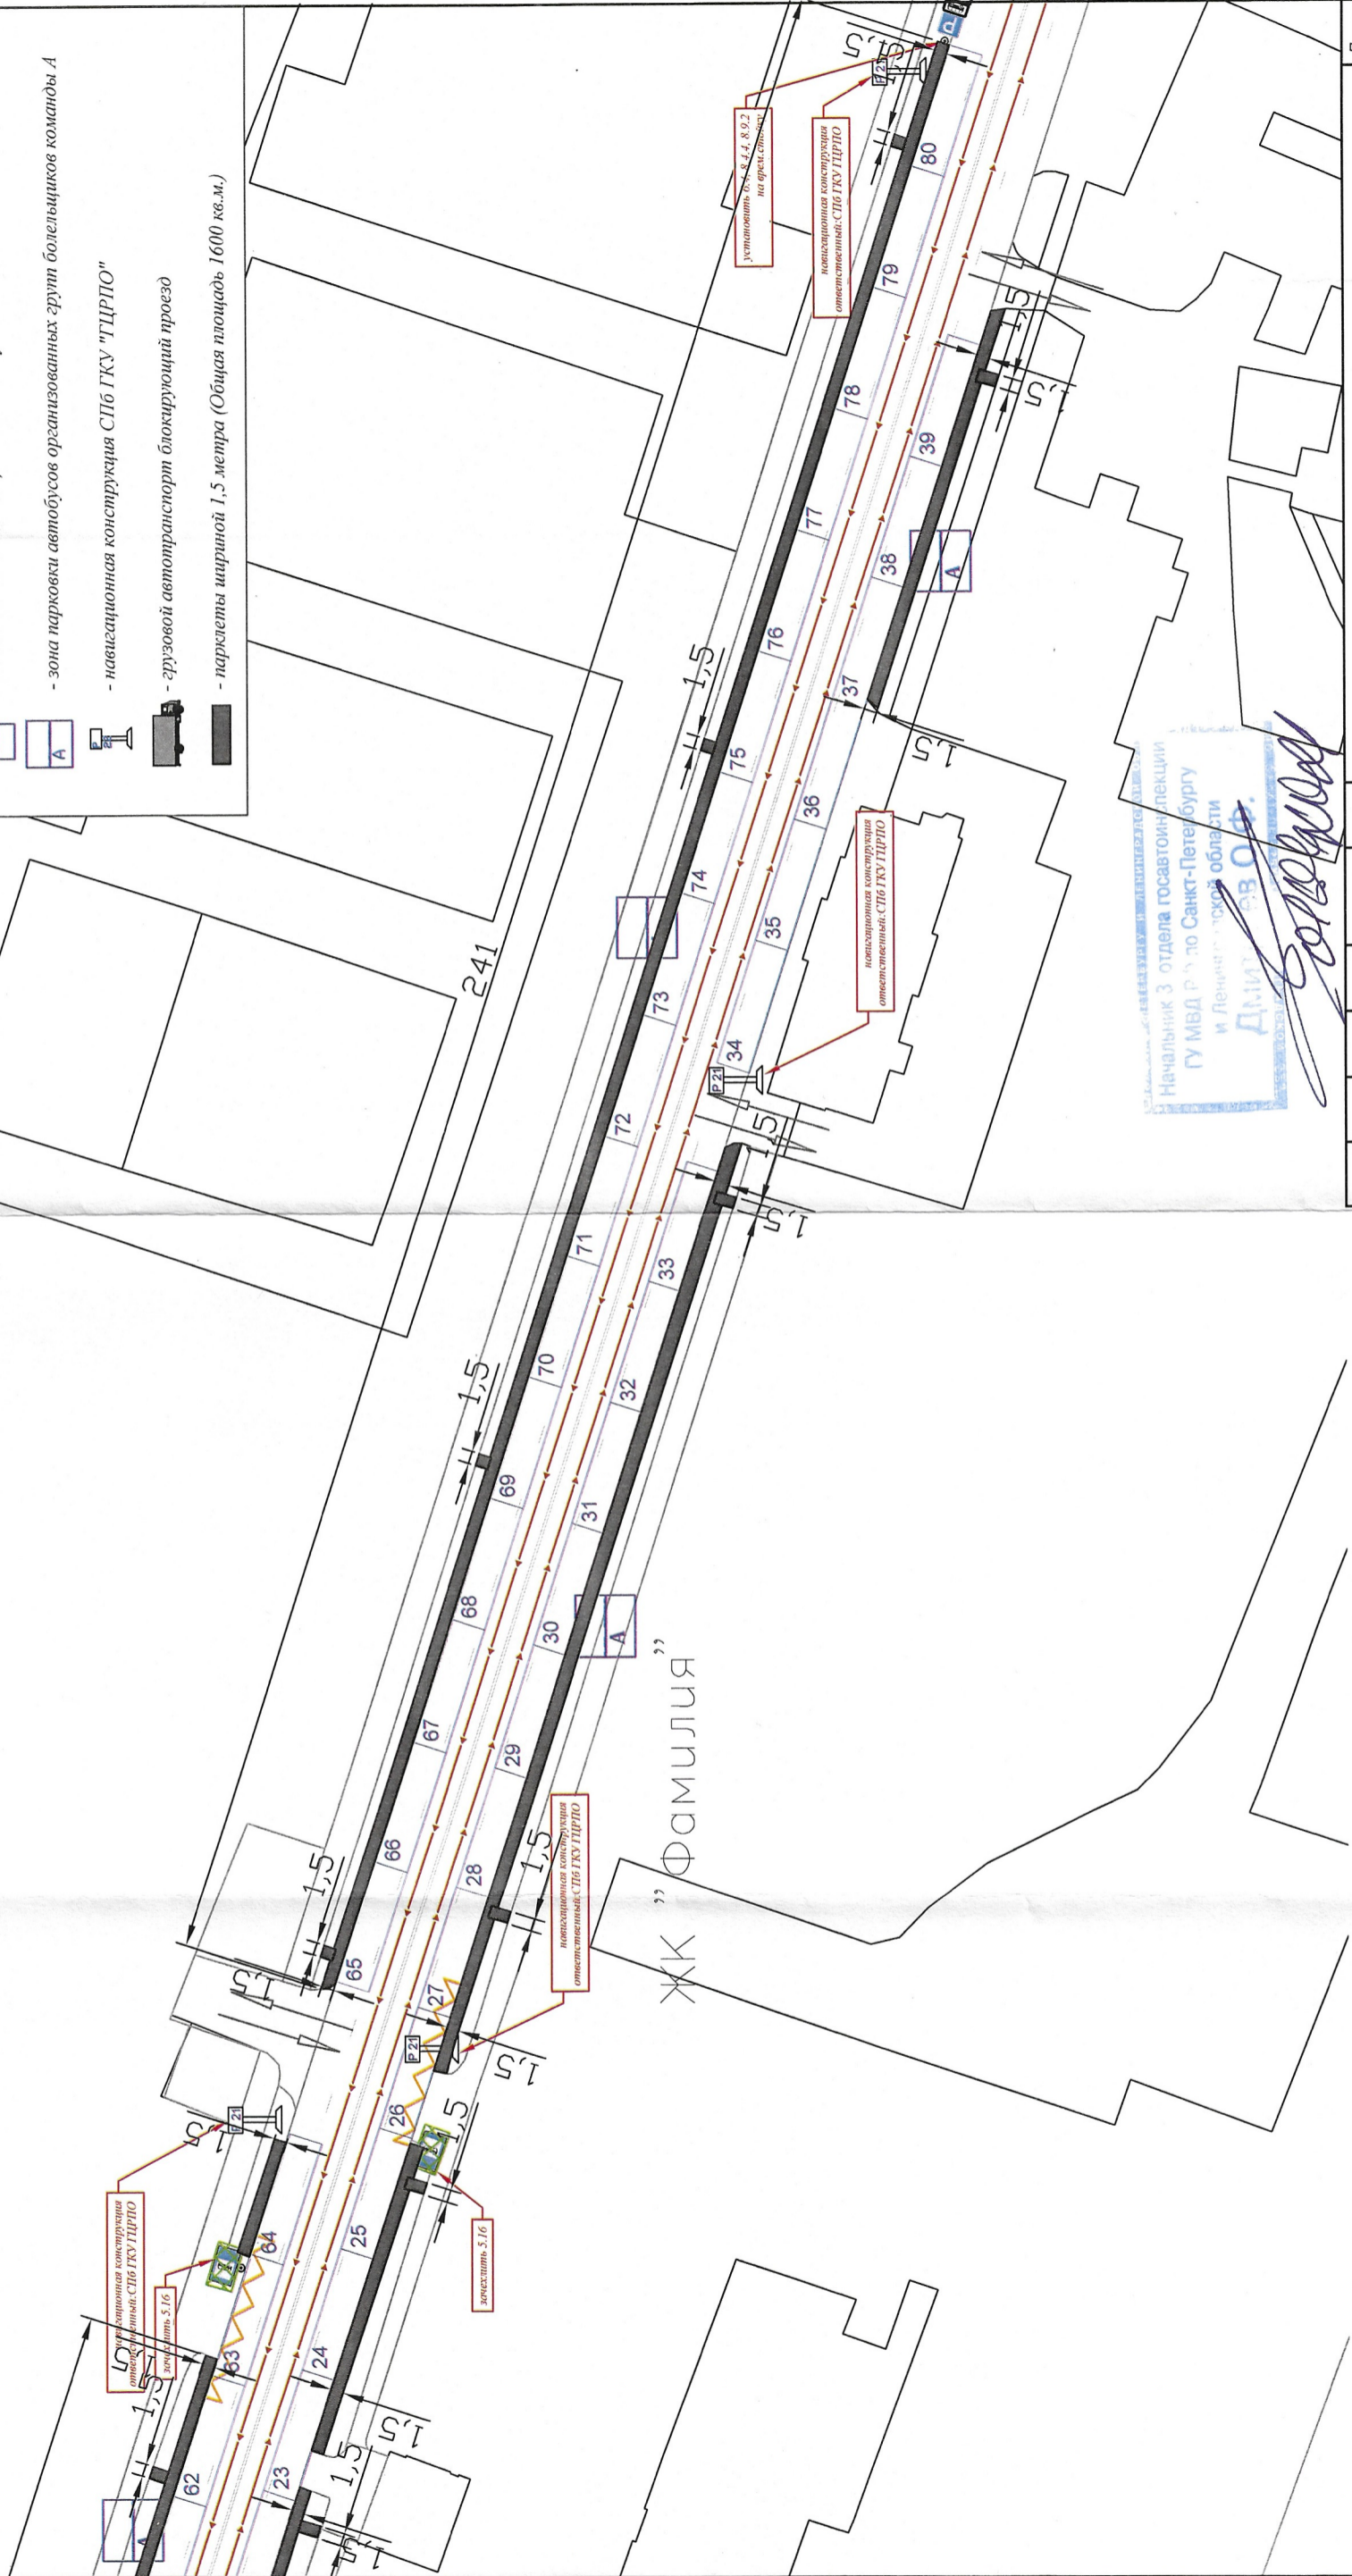

Начальник 3 отдела госавтоинспекции
 ГУ МВД России по Санкт-Петербургу
 и Ленинградской области
 ДМИТРИЙ А.В. ОФ.

Соловьев

Изм.	Кол.уч.	Лист	Масш.	Подпись	Дата

Парковочная зона автобусов команды А

Согласовано

Инд. N подл. Подпись и дата
 Взам. инд. N