

Схема планировочной организации земельного участка.  
Адрес: Санкт-Петербург, ул. Новосибирская, д.3, д.5




Условные обозначения:

|  |                                     |
|--|-------------------------------------|
|  | - пешеходная дорожка                |
|  | - газон                             |
|  | - ограждения газона                 |
|  | - существующее асфальтовое покрытие |
|  | - существующие деревья              |

Ведомость покрытий


| Поз. | Наименование   | Тип | Площадь покрытия, м <sup>2</sup> | Примечание |
|------|---|-----|----------------------------------|------------|
|      | Тротуарная плитка 100x100 (дорожки); с бордюром из бортового камня БР.100.20.8, l=492,0м                                                                                      | 2   | 280,0                            |            |
|      | Почвенно-растительный слой (50 см) под посадку газона и кустарников; с восстановлением бортового камня по границе участка вдоль автомобильных проездов БР.100.30.18, l=185,0м | 3   | 319,0                            |            |

Схема установки бортового камня на пешеходных дорожках и площадках  
бордюр 1000\*200\*80

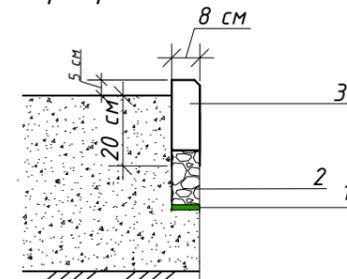


- 1 - геотекстиль «Тайпар» внахлест
- 2 - щебень
- 3 - бордюр БР 1000\*200\*80

Схема покрытия газон (тип 3)

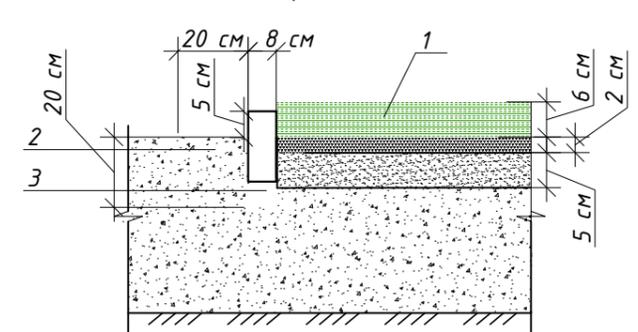

- 1 - травяное покрытие газона
- 2 - пешеходная дорожка
- 3 - бордюр БР 1000\*200\*80

Схема установки бортового камня вдоль внутридворовых автомобильных проездов  
бордюр 1000\*300\*180

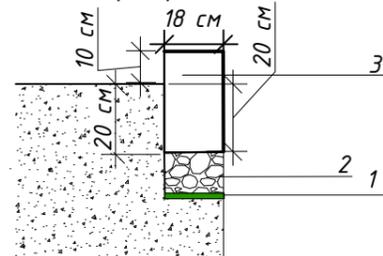

- 1 - геотекстиль «Тайпар» внахлест
- 2 - щебень
- 3 - бордюр БР 1000\*300\*180

Согласовано

Взам. инв. N

Погр. и дата

Инв. N подл.

|   |        |          |        |         |        |
|---|--------|----------|--------|---------|--------|
| 0503/18/04-56ГЗ-ИД-Б                                                                                    |        |          |        |         |        |
| Проект благоустройства элементов благоустройства территории                                             |        |          |        |         |        |
| Изм.   | Кол.уч | Лист     | N док  | Подпись | Дата   |
| Разработал                                                                                              |        | Кузаков  |        |         | 08.18  |
| Проверил                                                                                                |        | Новикова |        |         | 08.18  |
| дворовая территория по адресу:<br>г.Санкт-Петербург, ул. Новосибирская, д.3, д.5                        |        |          |        |         |        |
|   |        |          | Стадия | Лист    | Листов |
|   |        |          | П      |         | 5      |
| Схема планировочной организации земельного участка. Адрес: Санкт-Петербург, ул. Новосибирская, д.3, д.5 |        |          |        |         |        |
| © ООО «ПРОЕКТСТРОЙ»                                                                                     |        |          |        |         |        |
| ГИП   |        | Кузаков  |        |         | 08.18  |