



ТЕХНИКО-ЭКОНОМИЧЕСКИЕ ПОКАЗАТЕЛИ

Поз.	Наименование	Ед.изм.	Площадь	Примечание
1	Площадь в границах проектирования	кв.м.	1616,88	
2	Площадь покрытий, в т.ч.:	кв.м.	722,81	
2,1	Асфальтобетонное покрытие (сущ.)	кв.м.	11,02	
2,2	Плиточное покрытие (проект.)	кв.м.	126,64	
2,3	Полимерное покрытие (проект.)	кв.м.	585,15	
3	Озеленение территории, в т.ч.:	кв.м.	894,07	
3,1	Газон (сущ.)	кв.м.	808,23	
3,2	Газон (проект.)	кв.м.	85,84	

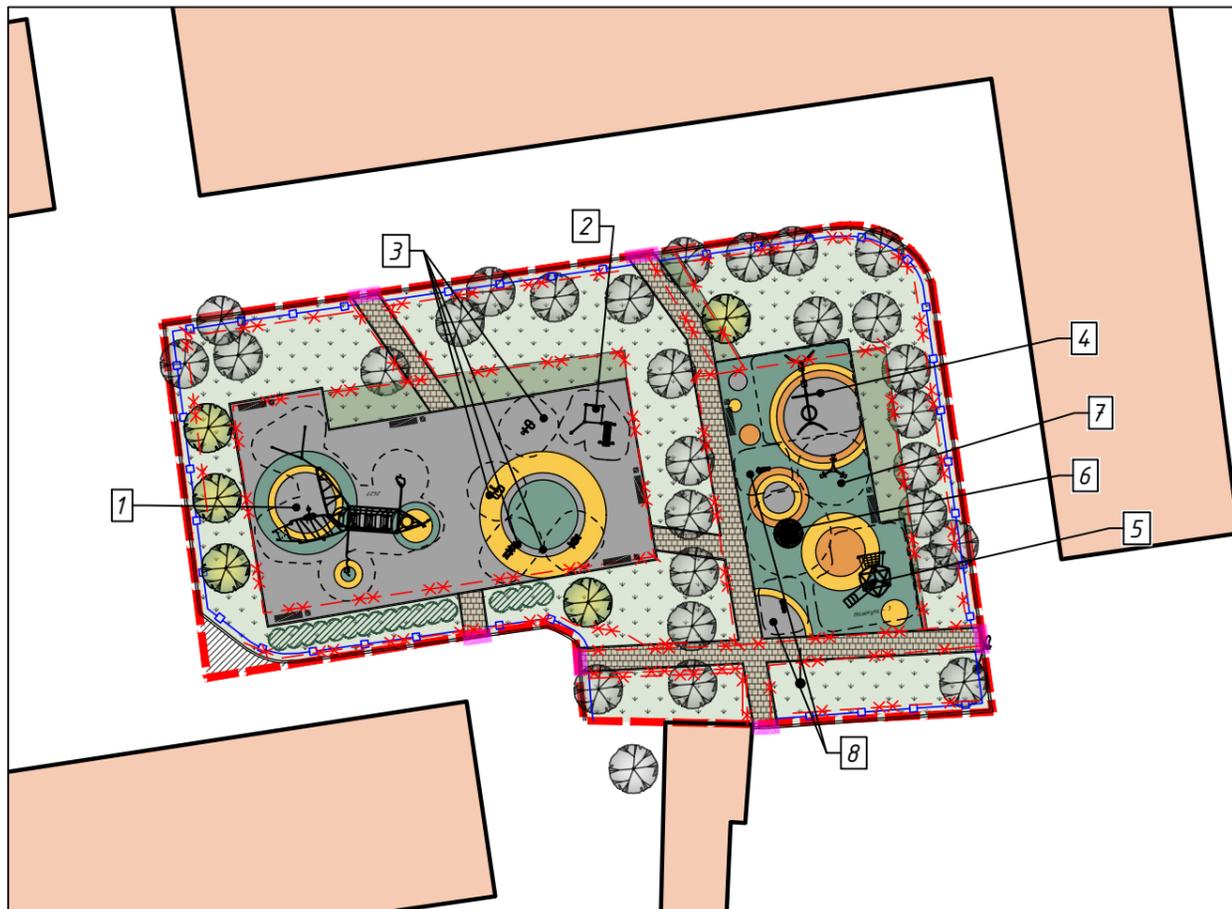

Условные обозначения:

- Границы проектирования
- Границы земельных участков
- Здания и сооружения (сущ.)
- Газон (сущ.)
- Газон (восстан., проект.)
- Плиточное покрытие (проект.)
- Асфальтобетонное покрытие (сущ.)
- Полимерное покрытие (проект. RAL 2000, 1023, 6000, 7037)
- Понижение бортового камня БР.100.30.15 (проект.)
- Существующие лиственные деревья
- Газонное ограждение (проект.)
- Новые посадки лиственных деревьев
- Новые посадки лиственных кустарников
- Демонтаж (проект.)

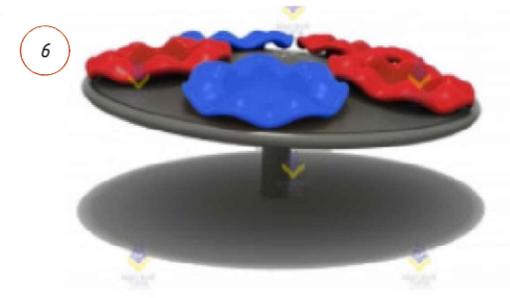

					05-05.2021-2-ПЗУ				
					Санкт-Петербург, улица Савушкина д.16				
Изм.	Кол.уч.	Лист	№ док.	Подп.	Дата	Эскизный проект благоустройства элементов благоустройства	Стадия	Лист	Листов
Разработал	Нежелская				02.21		ЭП	1	
ГАП	Нежелская				02.21	Эскизный проект детской площадки	ООО «Городской ландшафт» г. Санкт-Петербург www.citylandscape.ru 2020 год		
Н. Контроль	Снигиревская				02.21				

