


УСЛОВНЫЕ ОБОЗНАЧЕНИЯ:

- стойка для дорожного знака
- дорожный знак, ГОСТ Р 52289-2004
- водонепроницаемое ограждение
- направление движения автотранспорта с пропуском
- направление движения фоновой транспортной нагрузки
- направление движения шаттла для ММГН
- направление движения болельщиков команды А
- направление движения ММГН
- искусственная дорожная неровность
- место высадки болельщиков из автобусов
- зона парковки автобусов организованных групп болельщиков команды А
- навигационная конструкция СПБ ГКУ "ГЦРПО"
- грузовой автотранспорт блокирующий проезд
- паркетлы шириной 1,5 метра (Общая площадь 1600 кв.м.)

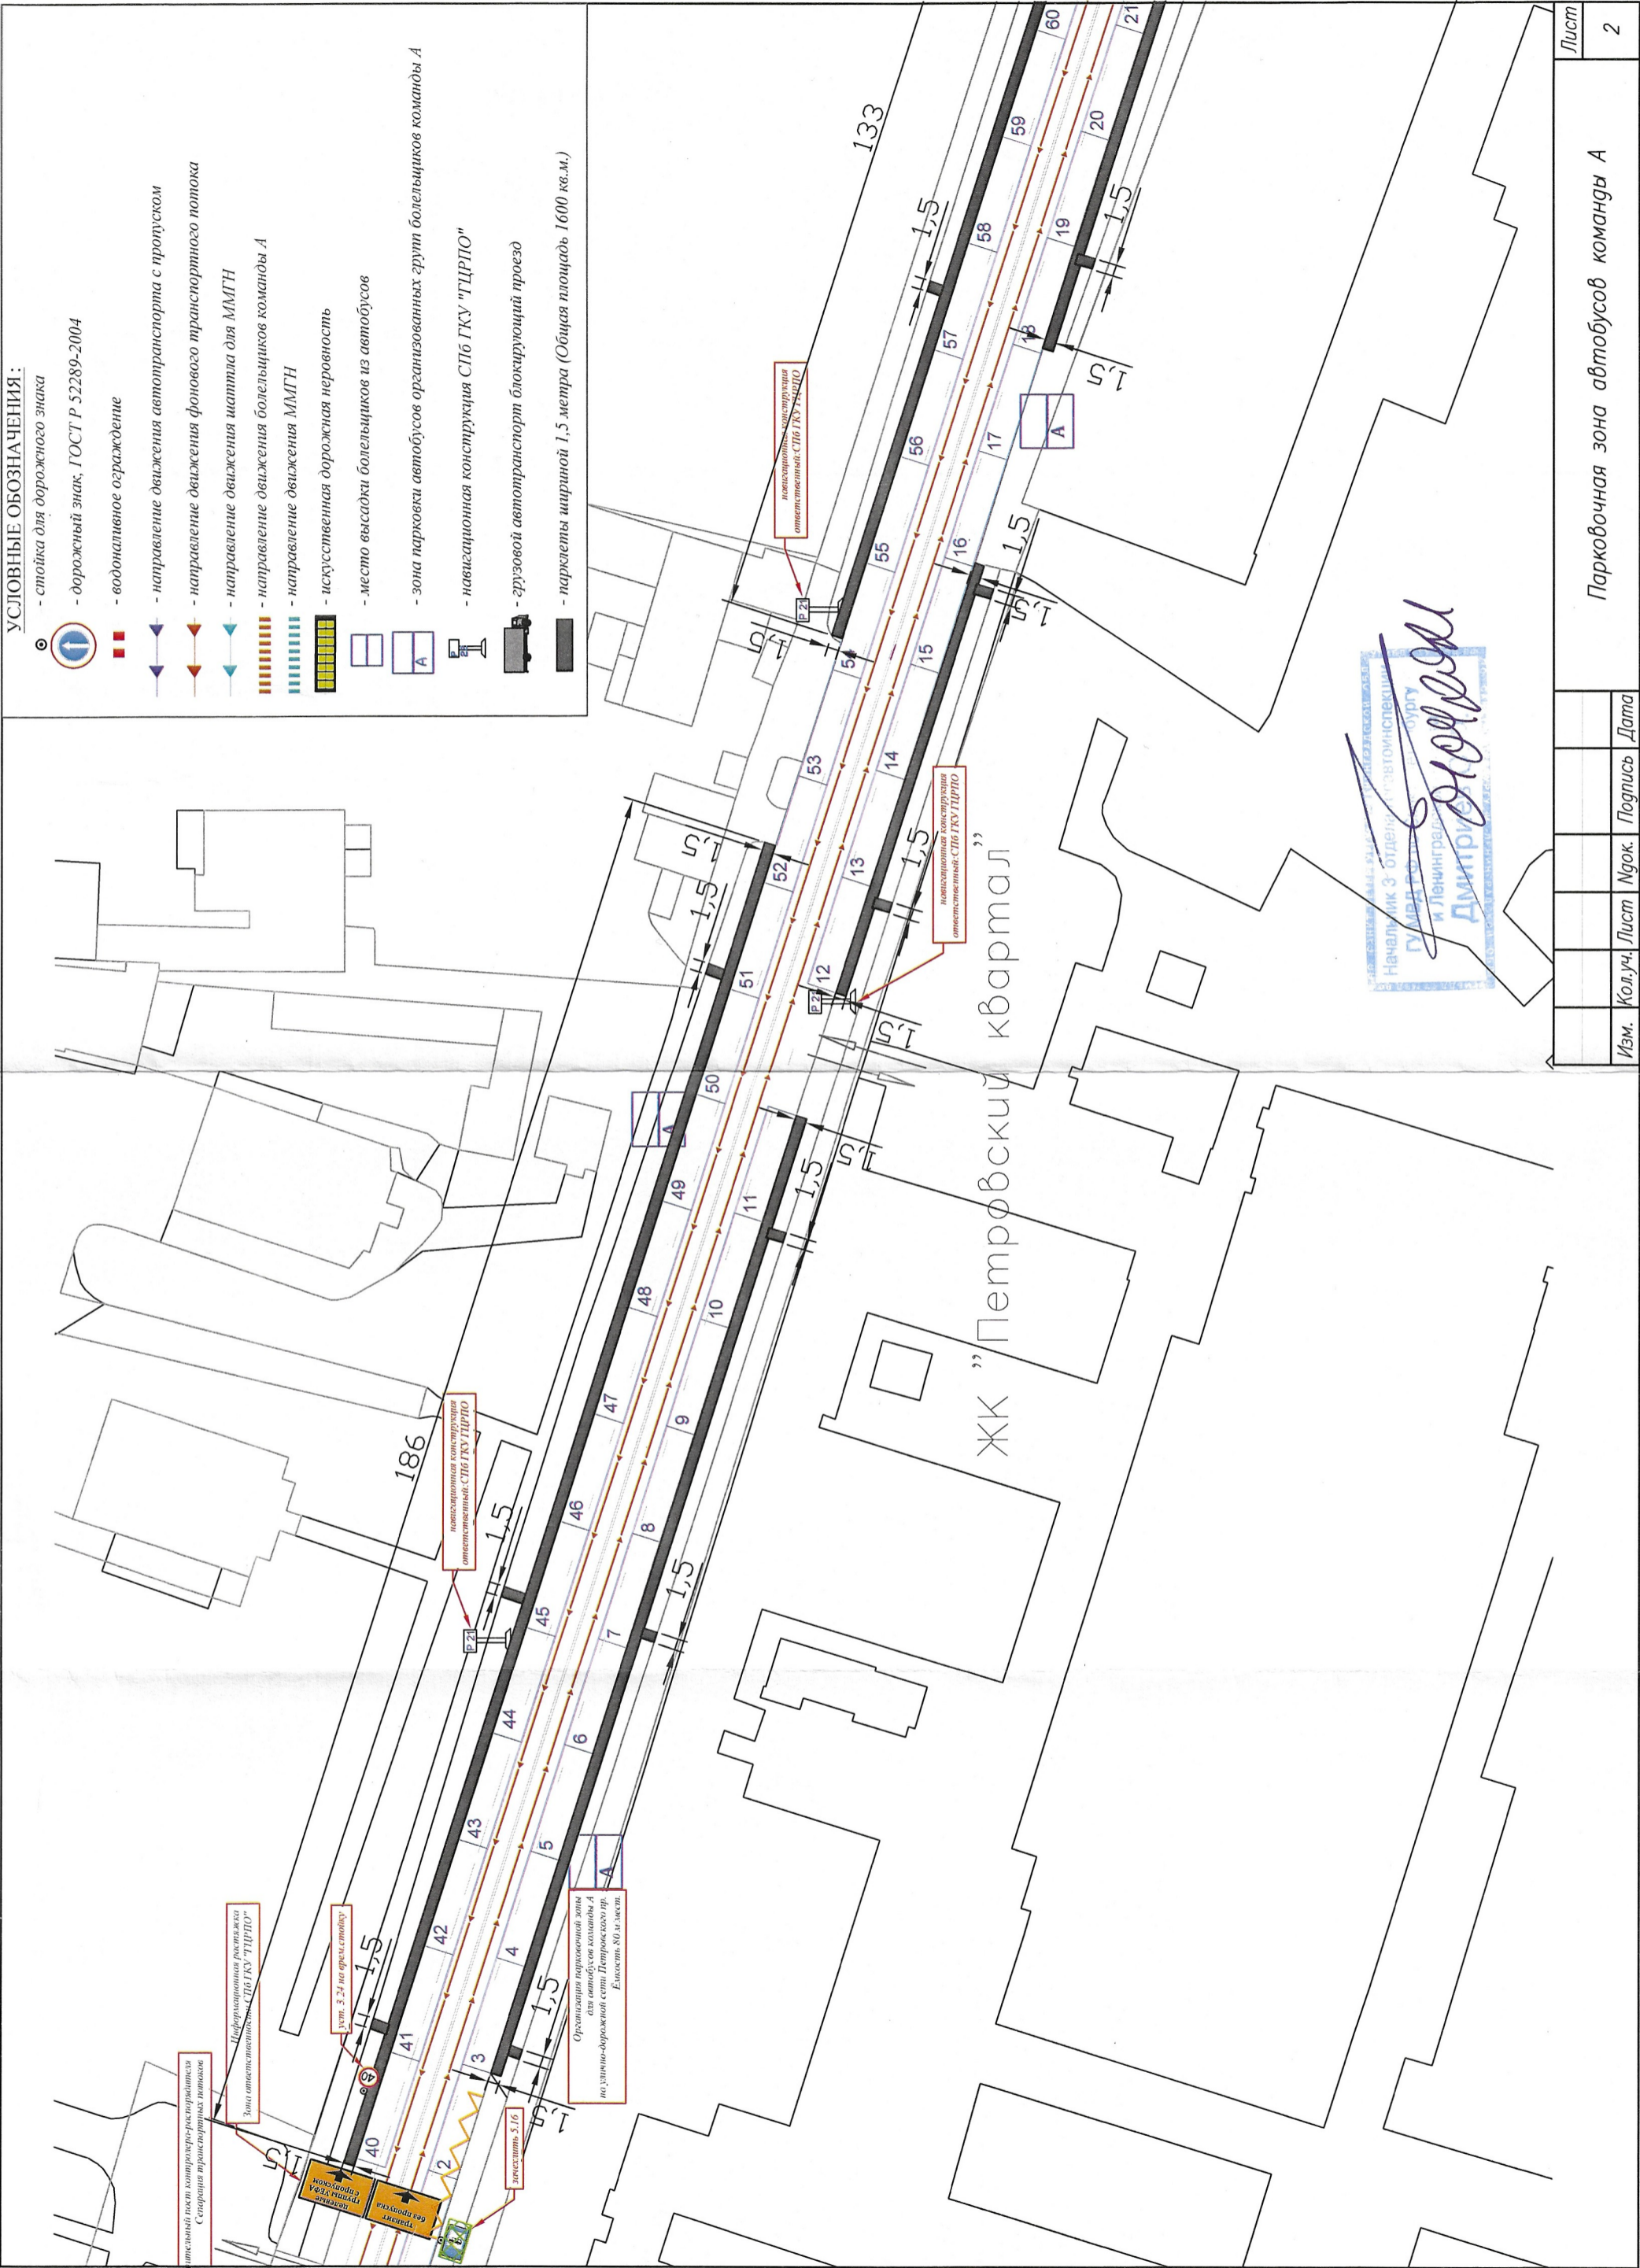

Начальник 3-го отдела административной службы
Генеральный директор
и Ленинградского
Дмитрий

Изм.	Колуч.	Лист	Ндок.	Подпись	Дата

Парковочная зона автобусов команды А

Согласовано

И№.N подл. Подпись и дата Взм. инб. N