


Инв. № подл.	Подпись и дата	Взам. инв. №

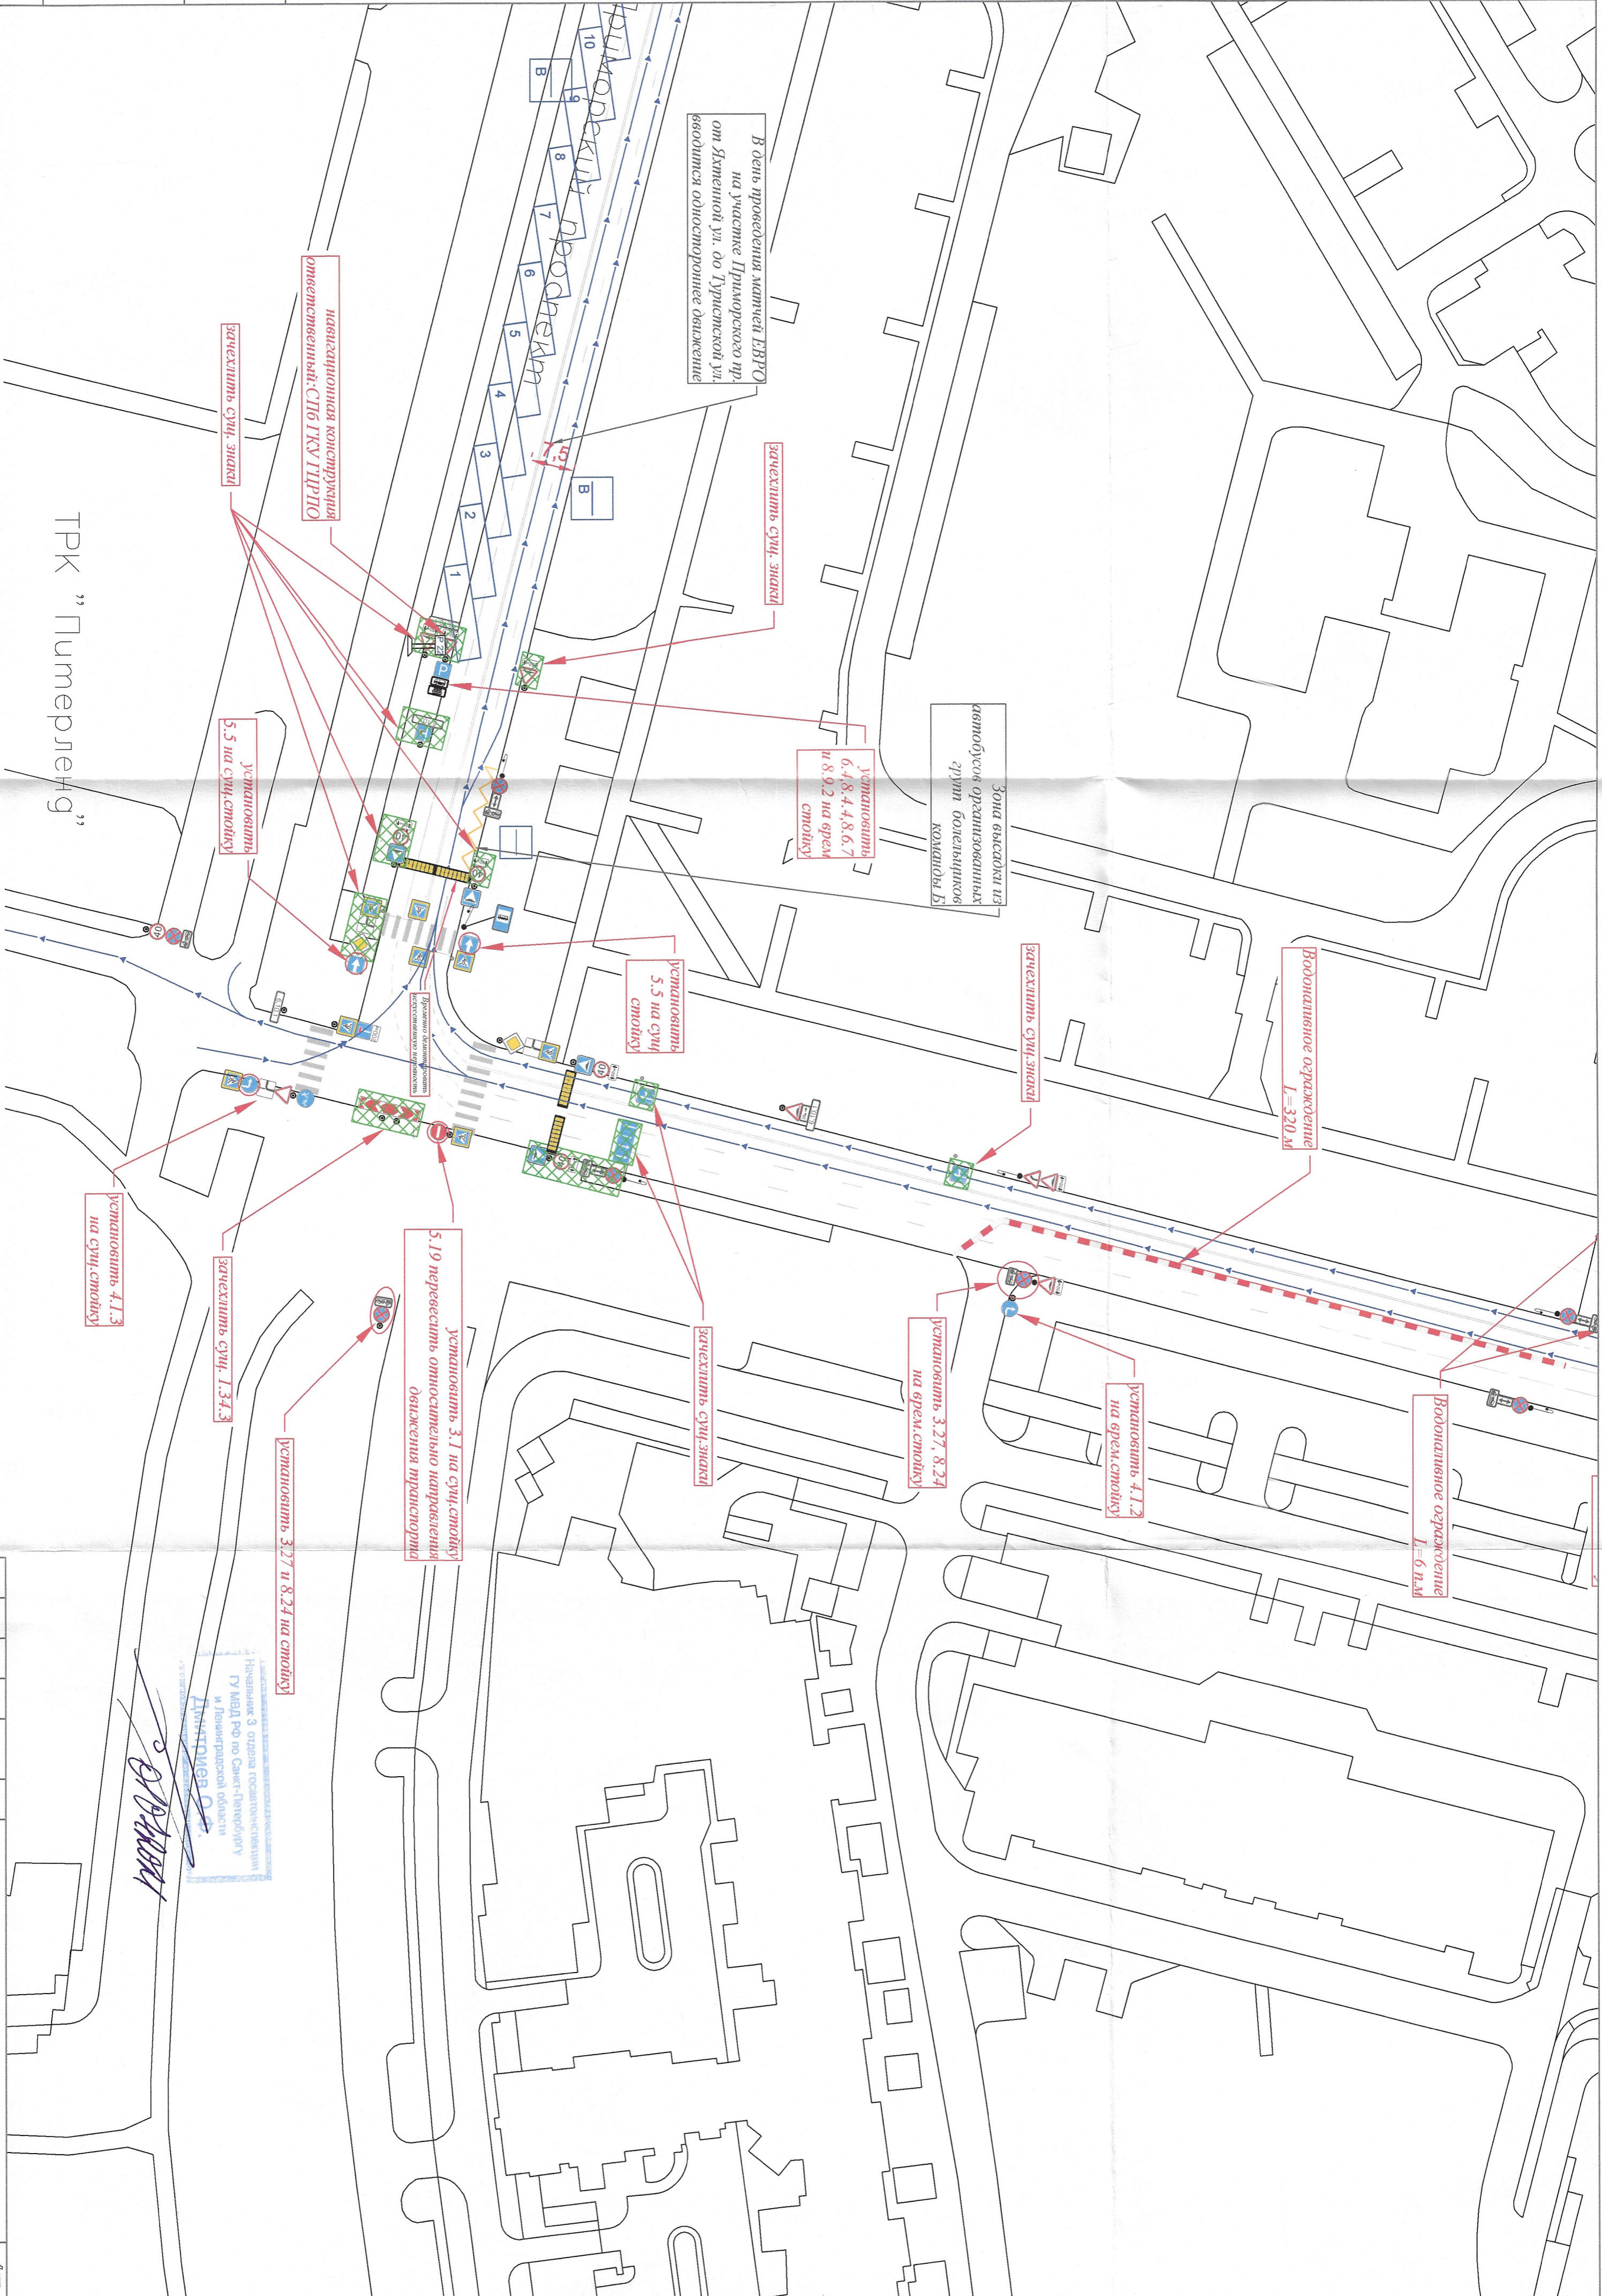

ТРК "Пиммерленг"

В день проведения матчей ЕВРО
на участке Приморского пр.
от Хатменной ул. до Турецкой ул.
вводится одностороннее движение

Зона высадки из
автомобилей
организованных
групп болельщиков
команды В

навигационная конструкция
ответственная: СПб ГКУ ЦДРПО

Установить
5.5 на с/ч. стойку

Установить
6.4, 8.4, 4.8, 6.7
и 8.9.2 на врем.
стойку

Установить
5.5 на с/ч.
стойку

защелкнуть с/ч. знаки

Водонапорное ограждение
L=320 м

Установить 4.1.3
на с/ч. стойку

защелкнуть с/ч. 1.34.3

Установить 3.1 на с/ч. стойку
5.19 перевести относительно направления
движения транспорта

защелкнуть с/ч. знаки

Установить 3.27, 8.24
на врем. стойку

Установить 4.1.2
на врем. стойку

Водонапорное ограждение
L=6 м

Начальник 3 отдела государственной
инспекции
ГУ МВД РФ по Санкт-Петербургу
и Ленинградской области
Дмитрий О. С.

(Signature)

Изм.	Кол. ч/ч	Лист	№ док.	Подпись	Дата

СХЕМА ОДН. ПРИМОРСКИЙ РАЙОН. ПРИБЛИЖ.